

MINISTERO DELLE INFRASTRUTTURE E DEI TRASPORTI  
Provveditorato Interregionale Opere Pubbliche Sicilia e Calabria

REGIONE SICILIA  
COMUNE DI SAN GIOVANNI LA PUNTA  
Provincia di Catania

PROGETTO ESECUTIVO DEI LAVORI URGENTI FINALIZZATI ALLA MESSA  
IN SICUREZZA, ALLA PREVENZIONE E RIDUZIONE DEL RISCHIO CONNESSO  
ALLA VULNERABILITA' DEGLI ELEMENTI, ANCHE NON STRUTTURALI,  
DELL'EDIFICIO SCOLASTICO CIRCOLO DIDATTICO STATALE "GIOVANNI  
FALCONE" PLESSO DI VIA PISA - PIAZZA GIOVANNI XXIII

Aggiornamento Nuovo Prezzario Unico Regionale per i Lavori Pubblici  
Decreto 27/02/2013 - GURS N°13 del 15/03/2013


ELENCO ALLEGATI:

- a) RELAZIONE GENERALE
- b) RELAZIONE SPECIALISTICA IMPIANTO ANTINCENDIO
- c) ELABORATI GRAFICI
- c.1) PLANIMETRIA GENERALE
- c.2) Pianta Piano Terra Impianto Antincendio e Particolari Vasca
- c.3) Pianta Piano Primo Impianto Antincendio
- d) ESECUTIVI STRUTTURALI VASCA INTERRATA ANTINCENDIO (Calcoli esecutivi approvati dal Genio Civile di Catania in data 11/12/2012 Pos. n.105667)
- e) PIANO DI MANUTENZIONE
- f) PIANO DI SICUREZZA E DI COORDINAMENTO
- g) COMPUTO METRICO ESTIMATIVO E QUADRO ECONOMICO
- h) CRONOPROGRAMMA
- i) ELENCO DEI PREZZI UNITARI
- j) ANALISI DEI PREZZI UNITARI
- k) QUADRO DELL'INCIDENZA PERCENTUALE DELLA QUANTITA' DI MANODOPERA
- l) SCHEMA DI CONTRATTO E CAPITOLATO SPECIALE D'APPALTO

SAN GIOVANNI LA PUNTA, \_\_\_\_\_

IL PROGETTISTA  
Dott. Ing. Anna Rita Paradiso

L.P. 4417

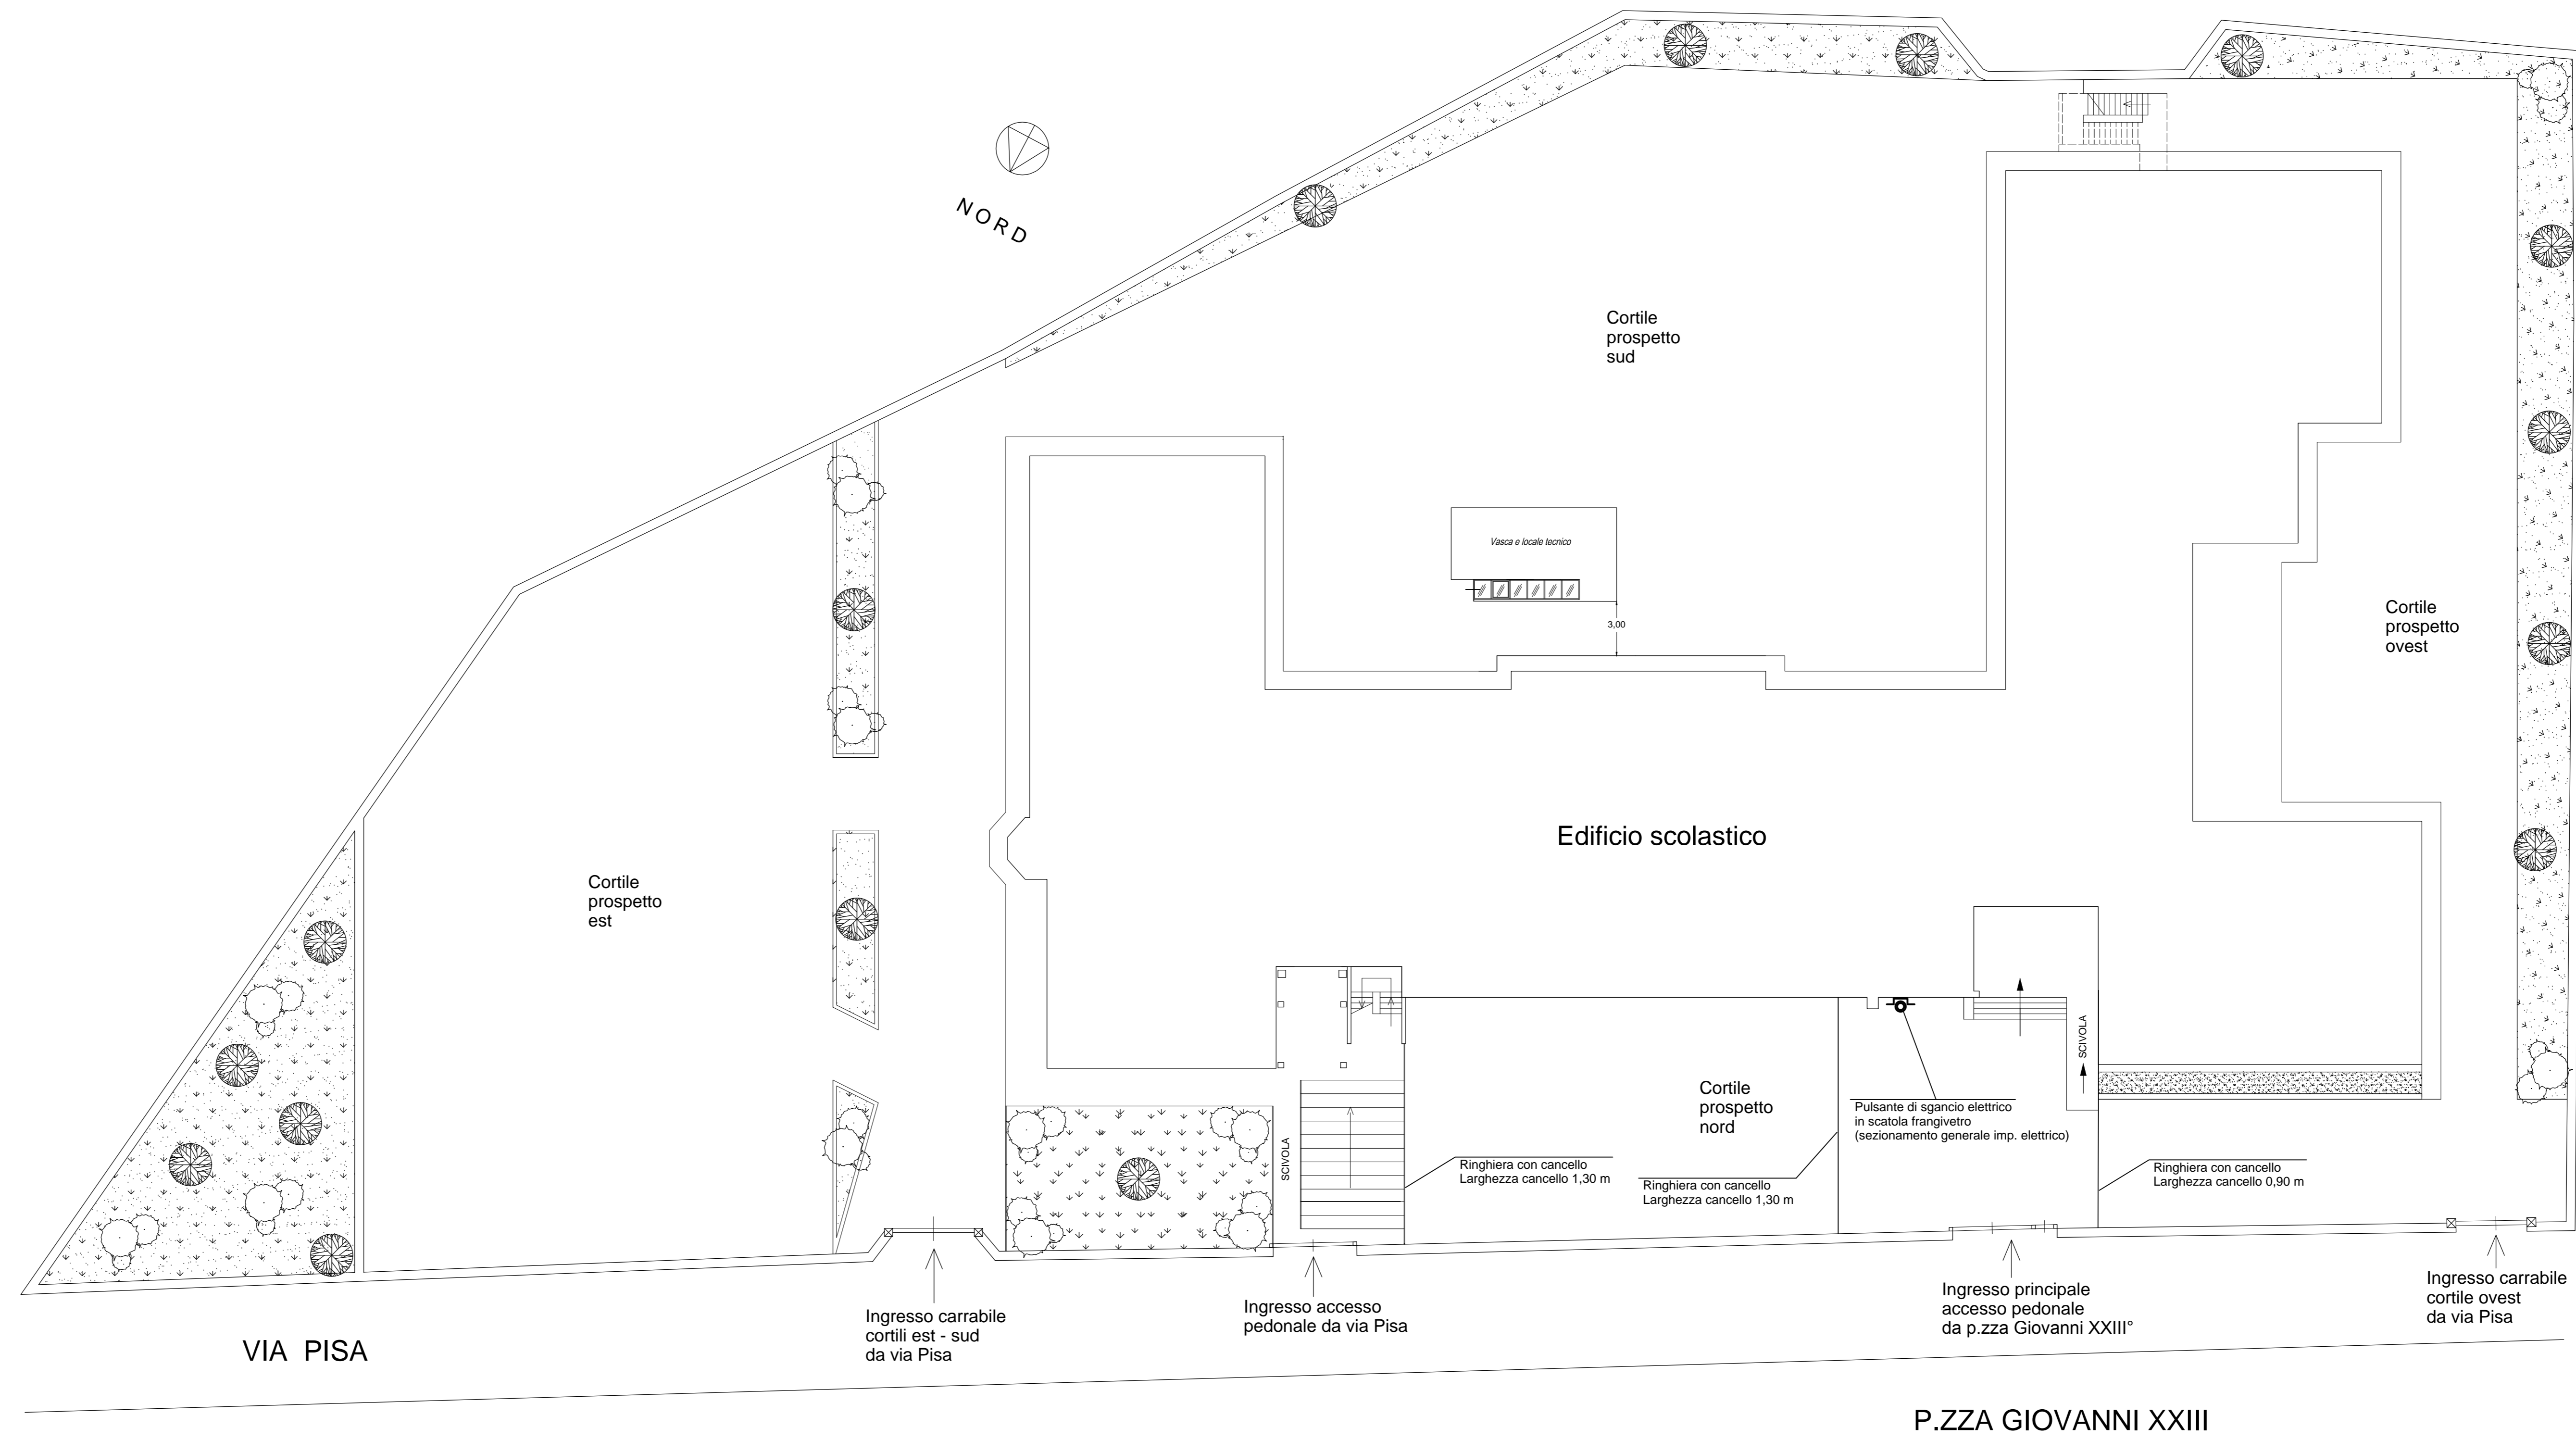

PLANIMETRIA GENERALE

SCALA 1:200