

REGIONE SICILIANA

COMUNE DI SAN GIOVANNI LA PUNTA
Provincia di Catania

PROGETTO ESECUTIVO DEI LAVORI DI RISTRUTTURAZIONE DELL'ASILO NIDO
COMUNALE PER L'IMPLEMENTAZIONE DEI SERVIZI ESISTENTI IN TERMINI DI
INCREMENTO DELL'UTENZA

Prezzario Decreto 27/02/2013 - GURS N°13 del 15/03/2013


ELENCO ALLEGATI:

1. RELAZIONE GENERALE
2. COGROGRAFIA
3. PLANIMETRIA GENERALE, PIANTE E PROSPETTI
4. IMPIANTO ELETTRICO
 - 4.1. RELAZIONE SPECIALISTICA
 - 4.2. ELABORATI GRAFICI:
 - 4.2.1 PLANIMETRIA APPARECCHI DI ILLUMINAZIONE PIANO SEMINTERRATO E PIANO RIALZATO
 - 4.2.2 PLANIMETRIA PRESE DI POTENZA PIANO SEMINTERRATO E PIANO RIALZATO
 - 4.2.3 PLANIMETRIA ARRIVO LINEA E IMPIANTO DI TERRA
 - 4.2.4 PLANIMETRIA APPARECCHI DI EMERGENZA E AUSILIARI
 - 4.2.5 SCHEMA PREDISPOSIZIONE UNITA' INTERNE ED UNITA' ESTERNE
 - 4.2.6 PLANIMETRIA DI ILLUMINAZIONE ESTERNA
 - 4.2.7 QUADRI ELETTRICI
5. IMPIANTO ANTINCENDIO
 - 5.1 RELAZIONE SPECIALISTICA
 - 5.2 ELABORATI GRAFICI:
 - 5.2.1 PIANTE PIANO RIALZATO
 - 5.2.2 PIANTE PIANO SEMINTERRATO
 - 5.2.3 PROSPETTI
6. ESECUTIVI STRUTTURALI
 - 6.1 CALCOLI STATICI TAGLIO SOLAIO PIATTAFORMA ELEVATRICE E SCALA METALLICA ESTERNA
 - 6.2 ELABORATI GRAFICI:
 - 6.2.1 PARTICOLARE TAGLIO SOLAIO PIATTAFORMA ELEVATRICE
 - 6.2.2 ESECUTIVI STRUTTURALI PIATTAFORMA ELEVATRICE
 - 6.2.3 PIANTE E SEZIONE SCALA METALLICA ESTERNA
 - 6.2.4 PARTICOLARI COSTRUTTIVI SCALA METALLICA ESTERNA
7. PIANO DI MANUTENZIONE DELL'OPERA
8. PIANO DI SICUREZZA E COORDINAMENTO
9. COMPUTO METRICO ESTIMATIVO DEFINITIVO E QUADRO ECONOMICO
10. CRONOPROGRAMMA
11. ELENCO PREZZI UNITARI
12. ANALISI PREZZI UNITARI
13. QUADRO DELL'INCIDENZA PERCENTUALE DELLA QUANTITA' DI MANO D'OPERA
14. SCHEMA DI CONTRATTO E CAPITOLATO SPECIALE D'APPALTO


SAN GIOVANNI LA PUNTA _____

IL PROGETTISTA


L.P. 44/12

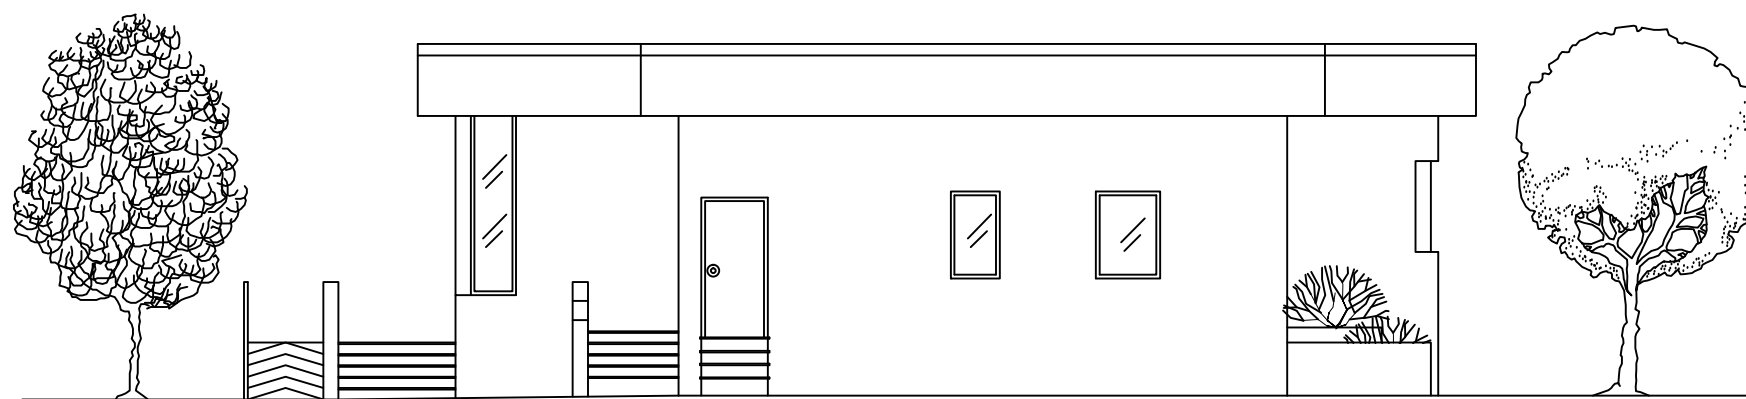


PROSPETTO SUD - EST
SCALA 1/100

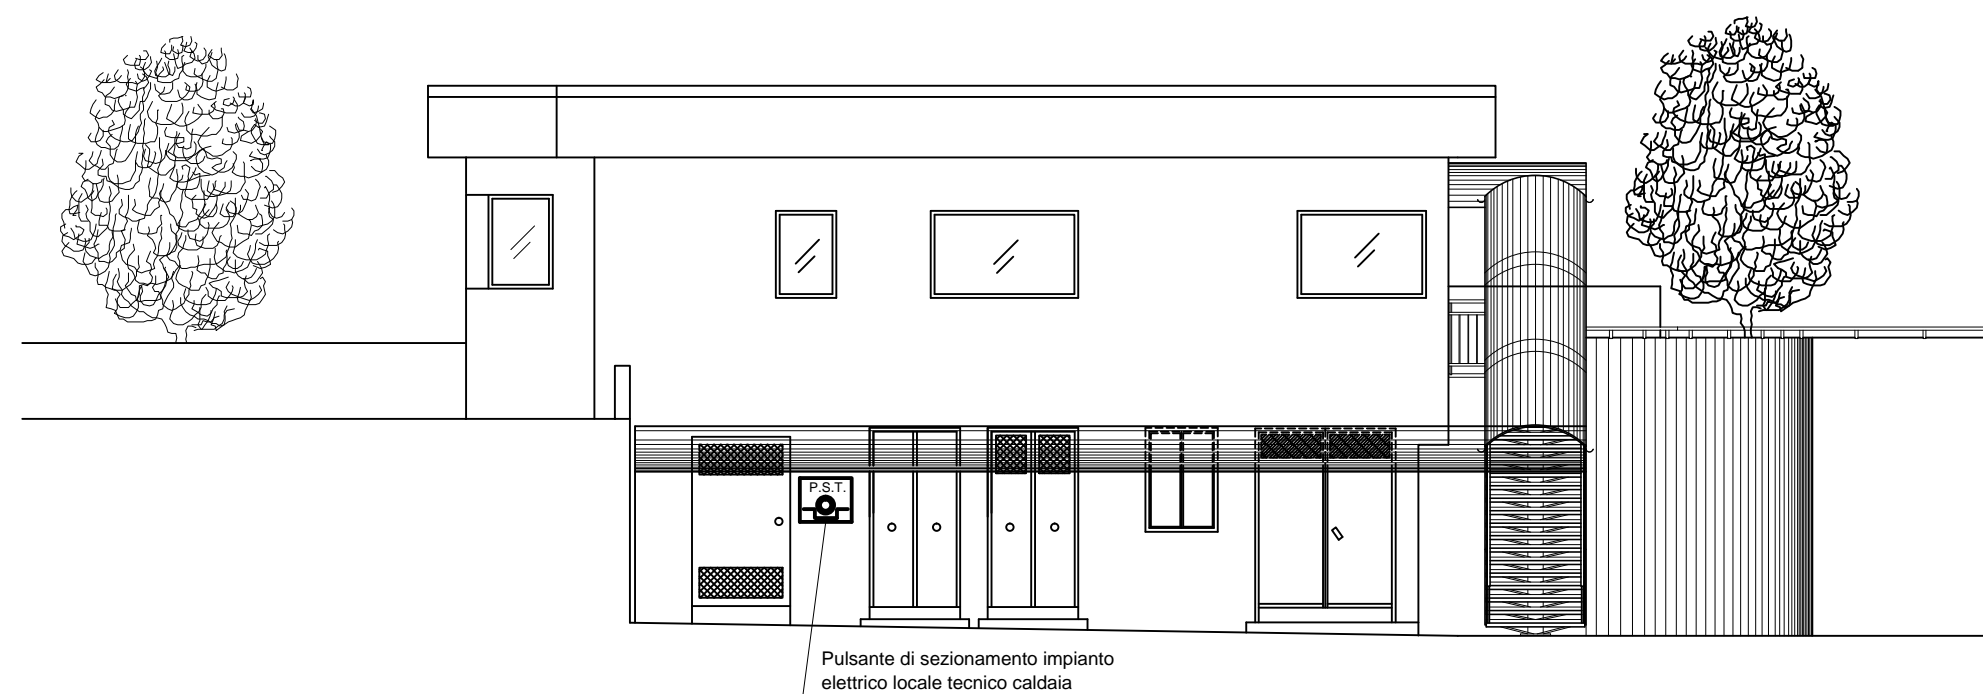

PROSPETTO NORD - OVEST
SCALA 1/100

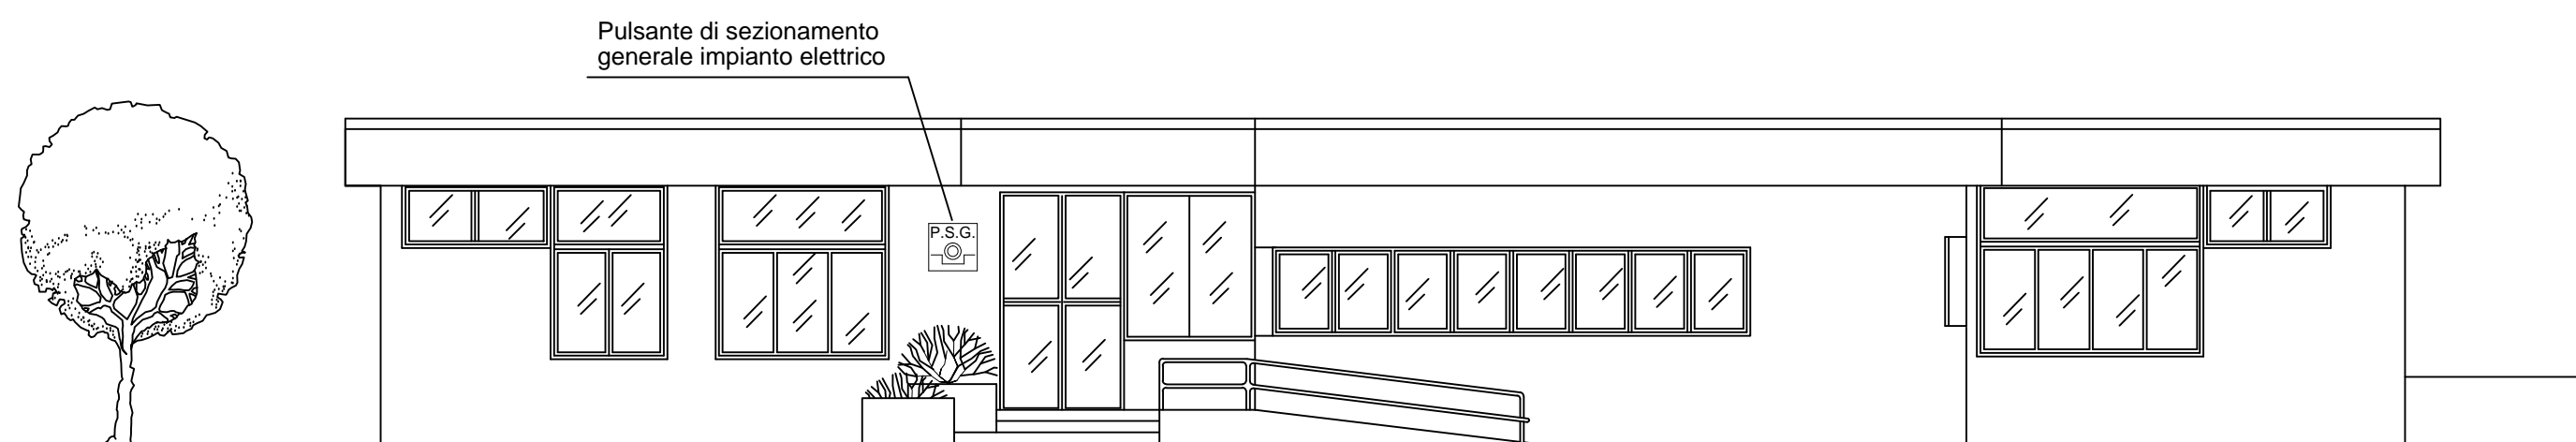

PROSPETTO NORD - EST
SCALA 1/100

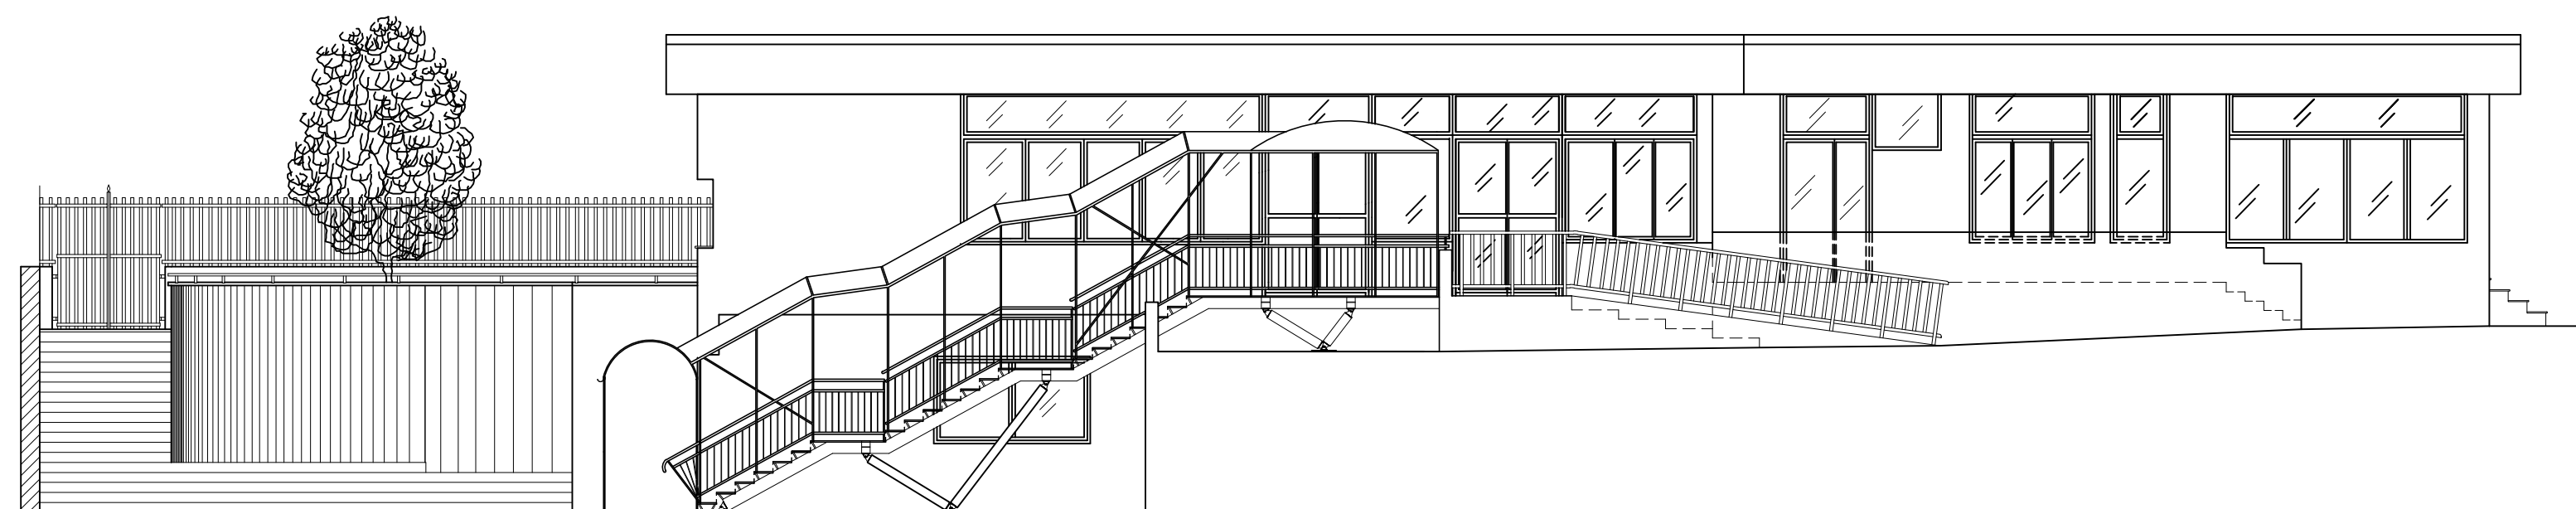

PROSPETTO SUD - OVEST
SCALA 1/100