



# COMUNE DI SAN GIOVANNI LA PUNTA

Provincia di Catania

SETTORE LL.PP. - MANUTENZIONE

## PROGETTO DI MANUTENZIONE STRADE

### Elenco Elaborati

#### Elenco Elaborati

- Relazione tecnica con quadro economico
- Stralcio aerofotogrammetria con indicazione delle aree di intervento
- Elenco Prezzi
- Analisi Prezzi
- Computo metrico estimativo
- Stima Incidenza Manodopera
- Stima Incidenza Sicurezza
- Computo metrico Sicurezza
- Capitolato speciale di appalto


Data 25/03/2014

Aggior.

Il Progettista

( arch. Riccardo Puglisi )

Il R.U.P. e Dirigente del Settore  
(geom. M. Viscuso)

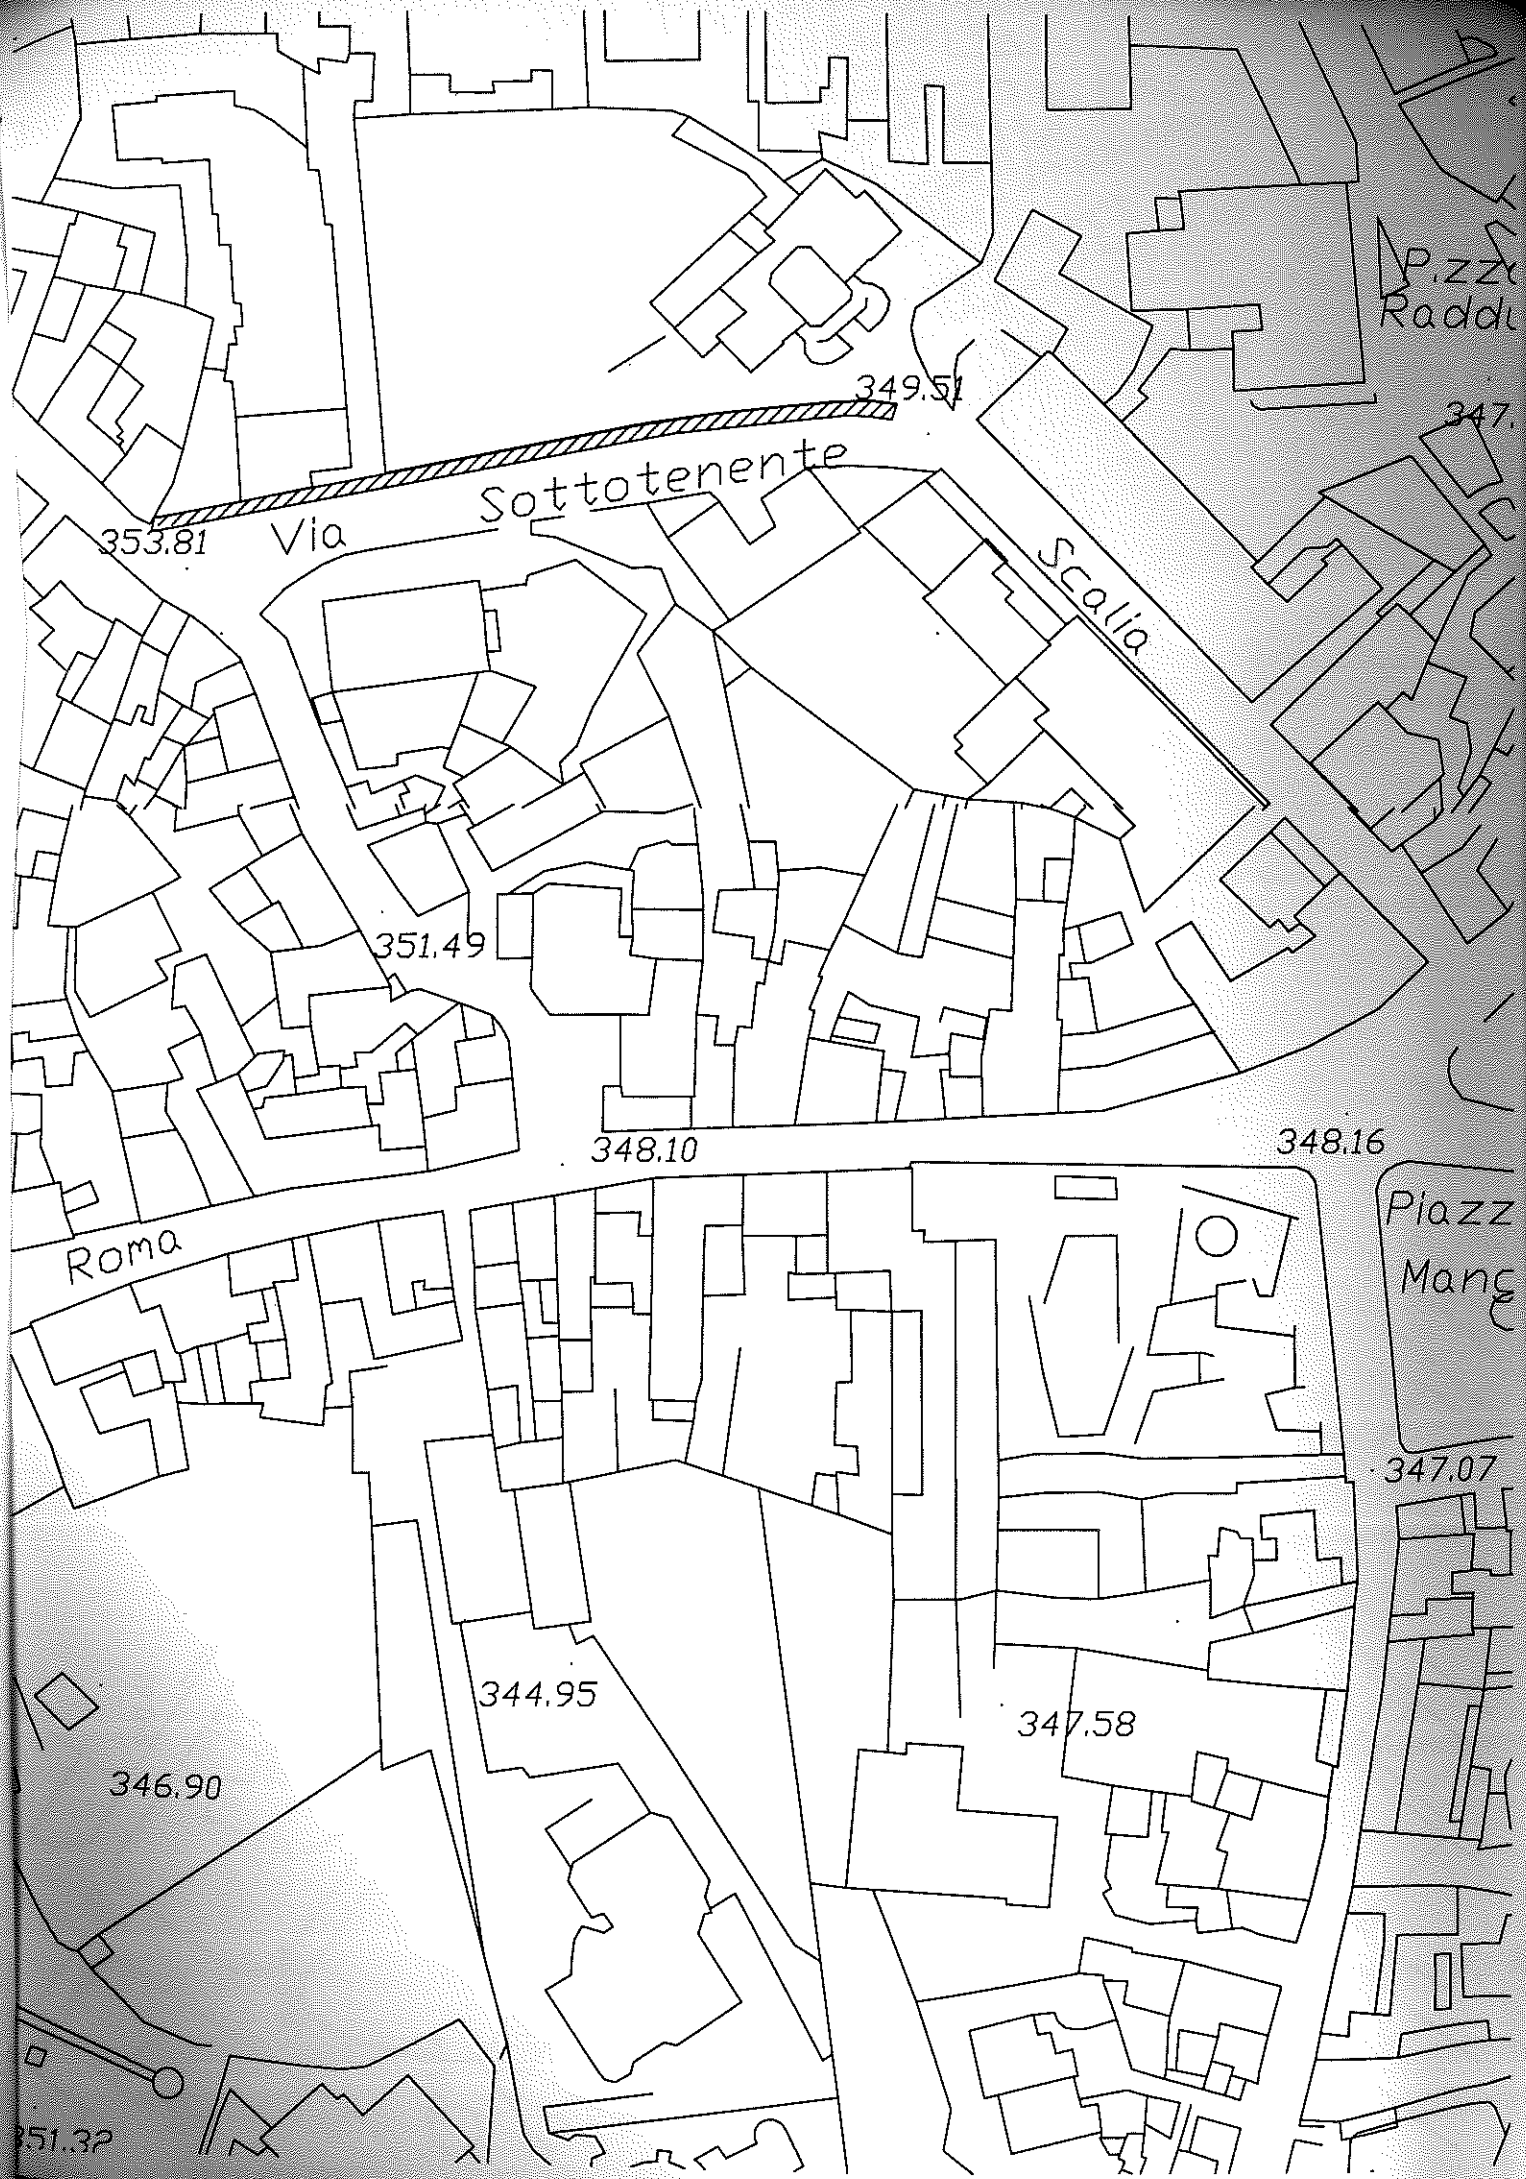

P.zza Raddi

347

353.81

Via

Sottotenente

349.51

Scalia

351.49

348.10

348.16

Roma

Piazz Mang


347.07

346.90

344.95

347.58

351.32

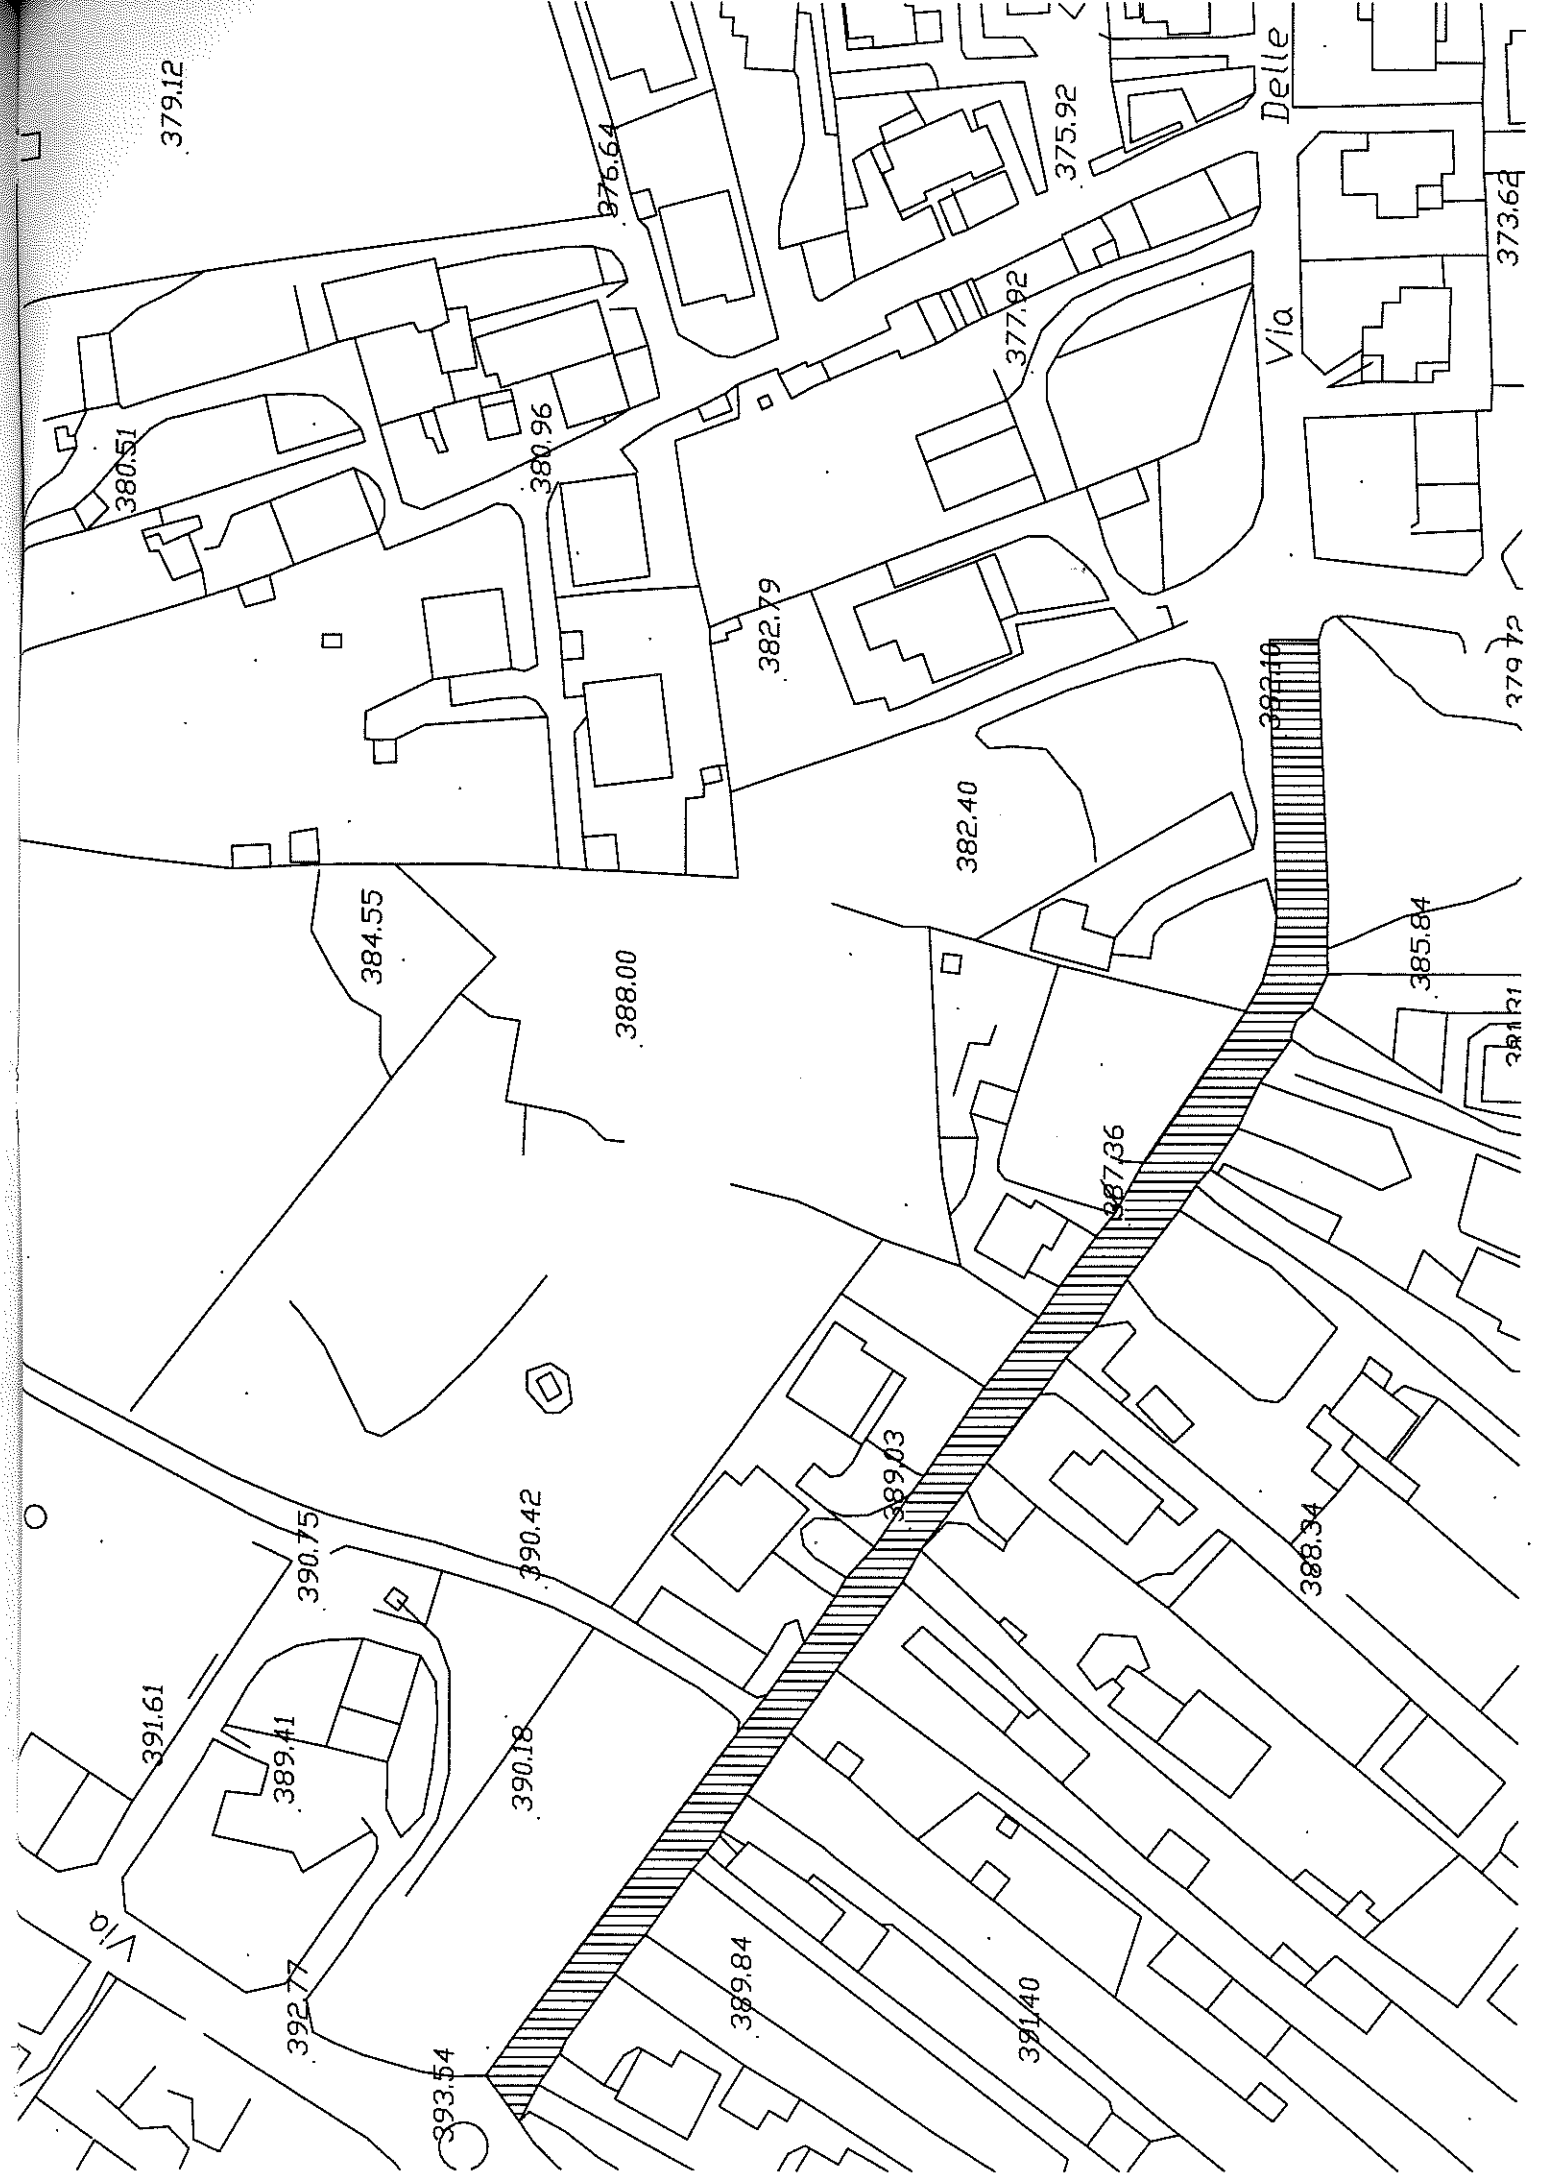

379.12

380.51

380.96

376.64

375.92

377.92

382.79

382.40

384.55

388.00

385.84

381.21

387.36

387.19

379.72

373.62

390.75

390.42

389.03

388.34

391.61

389.41

390.18

389.84

391.40

392.77

393.54

Via Delle

Via