



## STRALCIO AEROFOTOGRAMMETRICO

### PROGETTO ESECUTIVO PER I LAVORI DI PAVIMENTAZIONE DI TRATTI DI MARCIAPIEDE IN VIA DUCA DEGLI ABRUZZI

#### Elenco Elaborati

- Stralcio Aerofotogrammetrico
- Relazione tecnica con quadro economico
- Elenco Prezzi
- Computo metrico estimativo
- Capitolato speciale di appalto

Data 06/07/2011

Aggior.


Il Progettista e D.L.

( ing. Carola Chiarenza )

( arch. Riccardo Puglisi )

Il R.U.P. e Dirigente del Settore  
(geom. M. Viscuso)

312.94

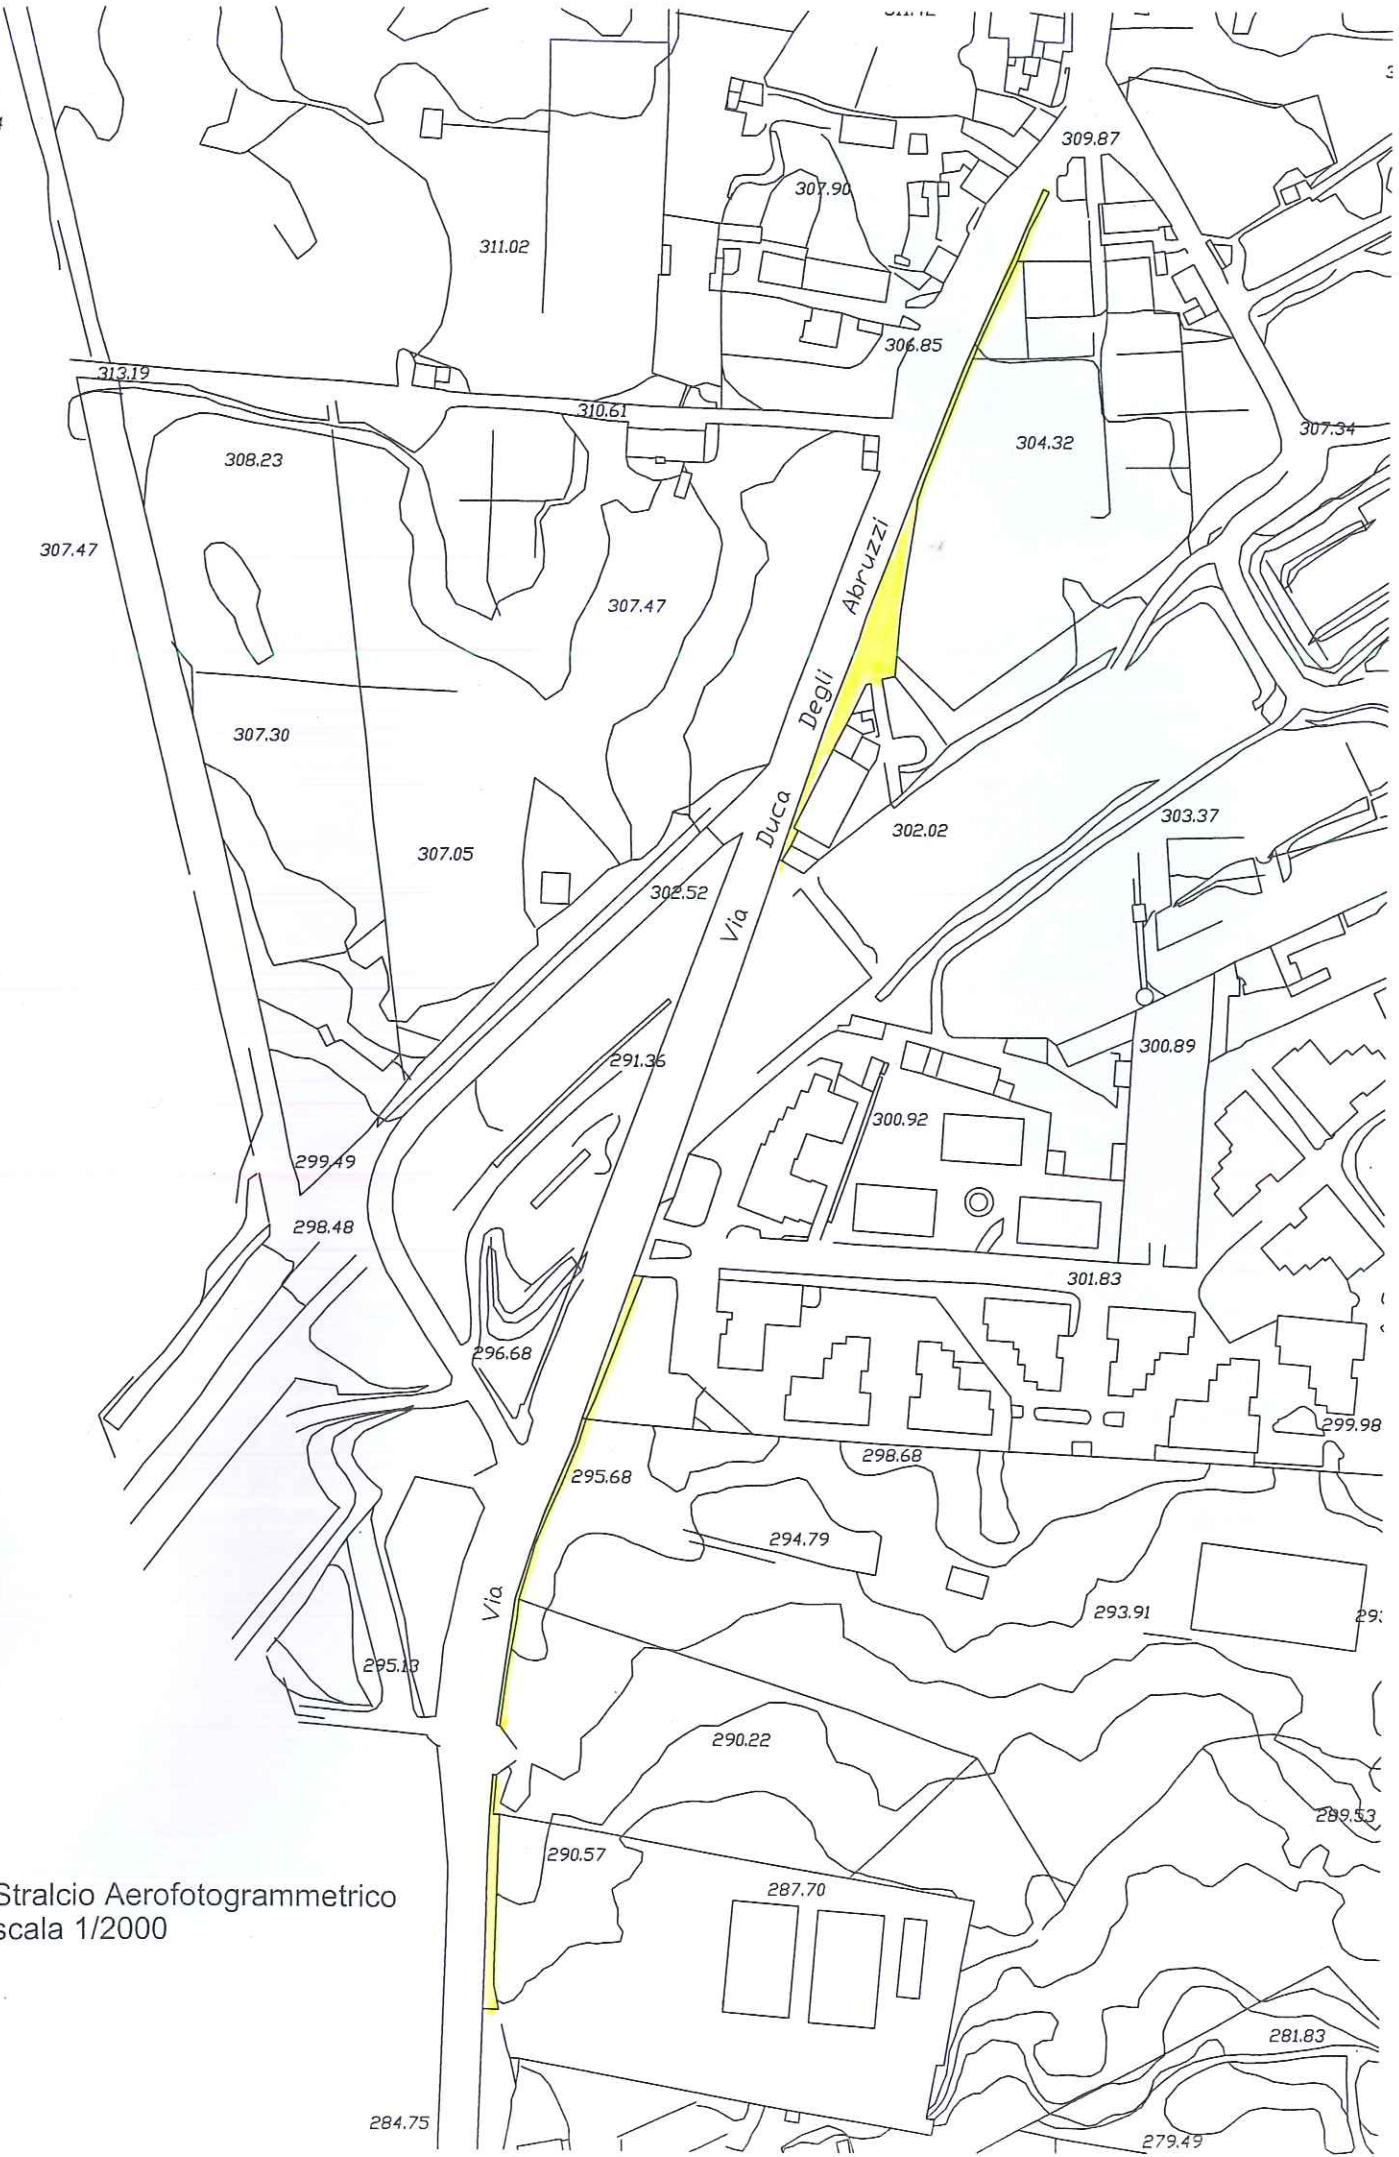

Stralcio Aerofotogrammetrico  
scala 1/2000

284.75

279.49

281.83

289.53

290.22

290.57

287.70

295.13

293.91

294.79

298.68

295.68

299.98

301.83

300.92

300.89

303.37

302.02

302.52

291.36

307.05

307.30

307.47

307.47

308.23

310.61

311.02

307.90

306.85

309.87

307.34

304.32