




SUP. TERRENO = MQ. 1.500,00
 SUP. FABBRICATO = MQ. 300,00
 SUP. SPAZI A VERDE = MQ. 1.000,00
 SUP. PERCORSI = MQ. 350,00
 SUP. PARCHEGGIO = MQ. 150,00

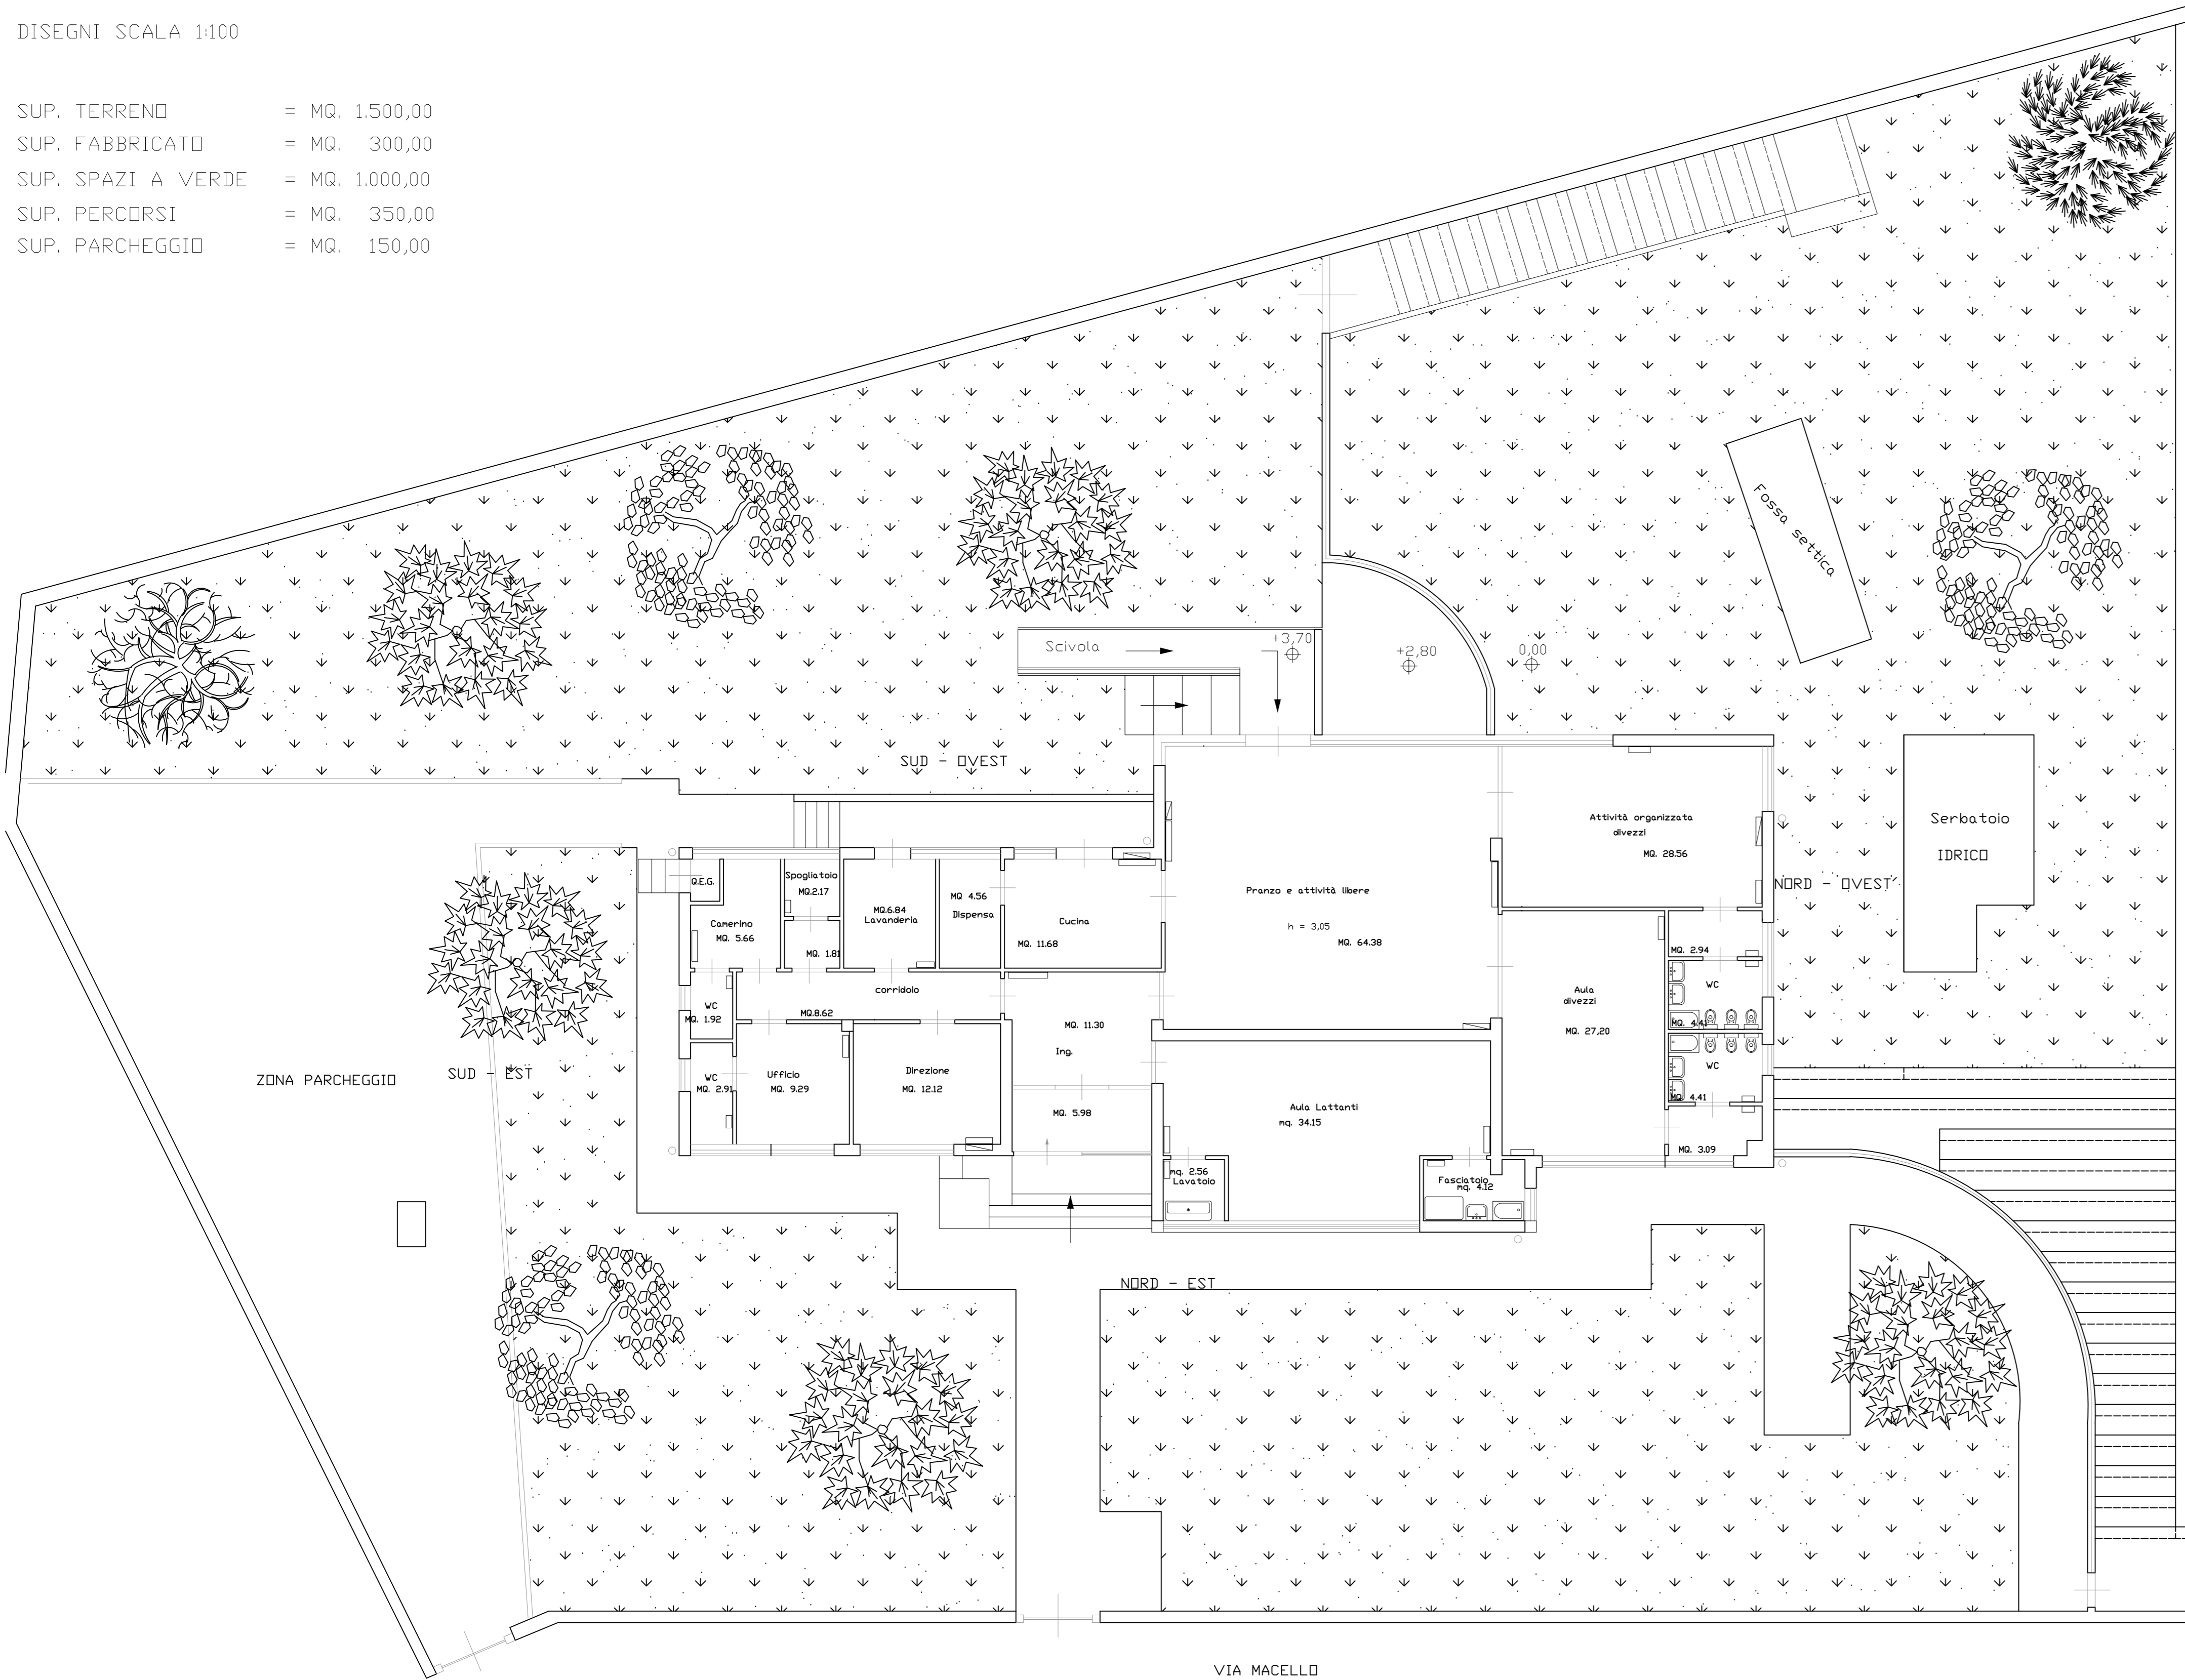

PIANTA PIANO TERRA STATO DI FATTO

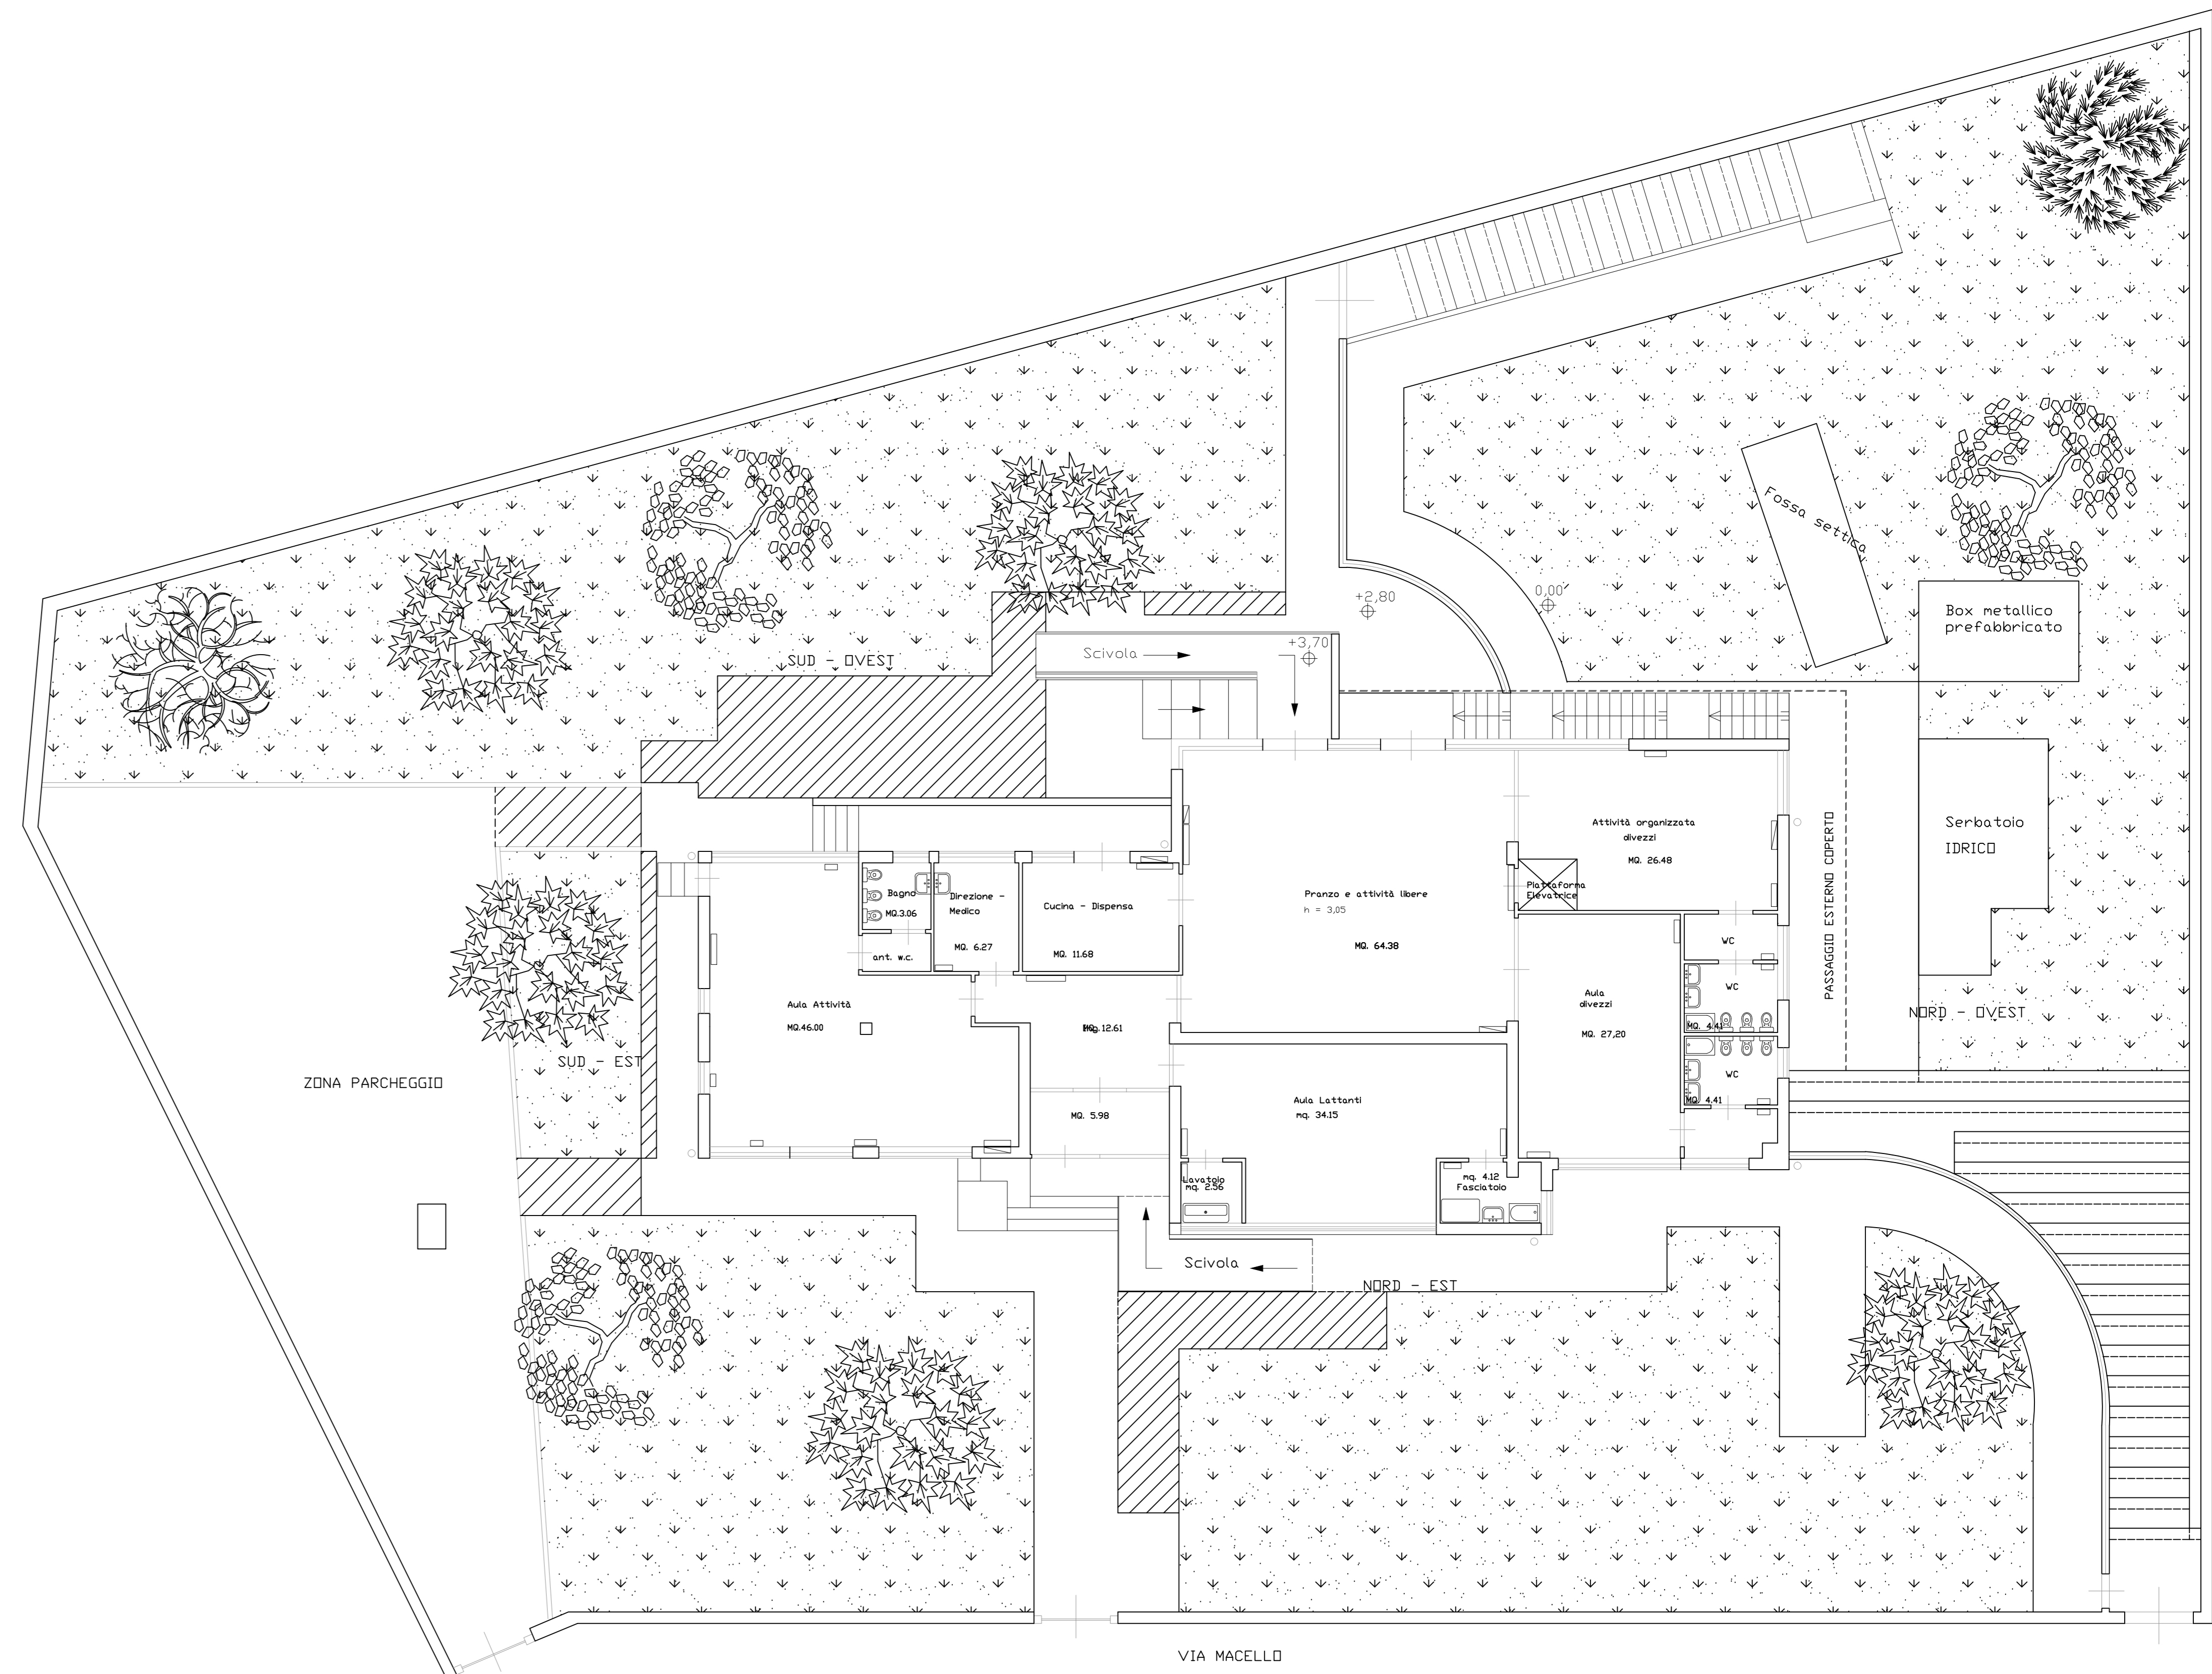

PIANTA PIANO TERRA DI PROGETTO

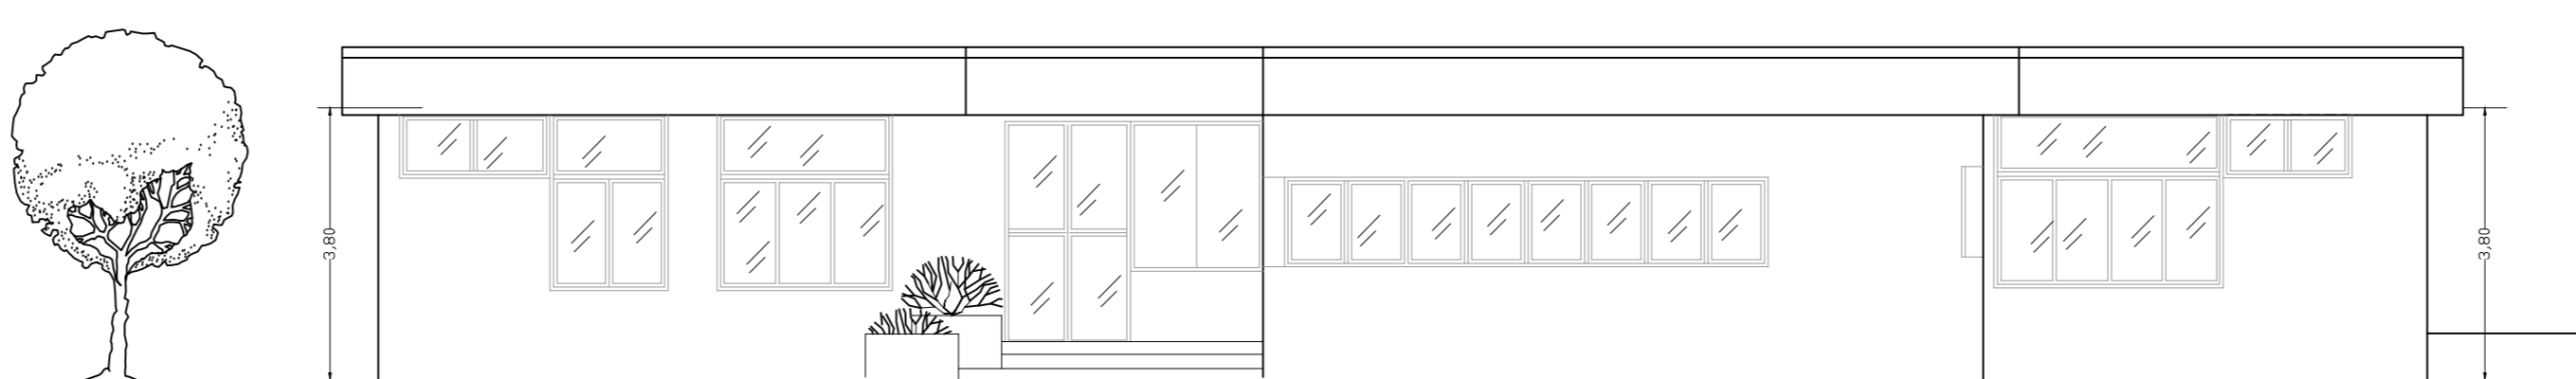

PROSPETTO NDRD - EST (SU VIA MACELLO) - STATO DI FATTO



PROSPETTO NDRD - EST (SU VIA MACELLO) - DI PROGETTO


REGIONE SICILIANA
COMUNE DI SAN GIOVANNI LA PUNTA
 Provincia di Catania

PROGETTO ESECUTIVO DEI LAVORI DI RISTRUTTURAZIONE DELL'ASILO NIDO COMUNALE PER L'IMPLEMENTAZIONE DEI SERVIZI ESISTENTI IN TERMINI DI INCREMENTO DELL'UTENZA
 Prezzario Decreto 27/02/2013 - GURS N°13 del 15/03/2013


ELENCO ALLEGATI:

1. RELAZIONE GENERALE
2. COROGRAFIA
3. PLANIMETRIA GENERALE, PIANTE E PROSPETTI
4. IMPIANTO ELETTRICO
 - 4.1. RELAZIONE SPECIALISTICA
 - 4.2. ELABORATI GRAFICI
 - 4.2.1. PLANIMETRIA APPARECCHI DI ILLUMINAZIONE PIANO SEMINTERRATO E PIANO RIALZATO
 - 4.2.2. PLANIMETRIA PRESI DI POTENZA PIANO SEMINTERRATO E PIANO RIALZATO
 - 4.2.3. PLANIMETRIA ARRO LINEA E IMPIANTI DI TERRA
 - 4.2.4. PLANIMETRIA APPARECCHI DI EMERGENZA E AUSILIARI
 - 4.2.5. SCHEMA PREDISPOSIZIONE UNITA' INTERNE ED UNITA' ESTERNE
 - 4.2.6. PLANIMETRIA DI ILLUMINAZIONE ESTERNA
 - 4.2.7. QUADRI ELETTRICI
5. IMPIANTO ANTINCENDIO
 - 5.1. RELAZIONE SPECIALISTICA
 - 5.2. ELABORATI GRAFICI
 - 5.2.1. PIANTE PIANO RIALZATO
 - 5.2.2. PIANTE PIANO SEMINTERRATO
 - 5.2.3. PROSPETTI
6. ESECUTIVI STRUTTURALI
 - 6.1. CALCOLI STATICI TAGLIO SOLAIO PIATTAFORMA ELEVATRICE E SCALA METALLICA ESTERNA
 - 6.2. ELABORATI GRAFICI
 - 6.2.1. PARTICOLARE TAGLIO SOLAIO PIATTAFORMA ELEVATRICE
 - 6.2.2. ESECUTIVI STRUTTURALI PIATTAFORMA ELEVATRICE
 - 6.2.3. PIANTE E SEZIONI SCALA METALLICA ESTERNA
 - 6.2.4. PARTICOLARE COSTRUTTIVO SCALA METALLICA ESTERNA
7. PIANO DI MANUTENZIONE DELL'OPERA
8. PIANO DI SICUREZZA E COORDINAMENTO
9. COMPUTO METRICO ESTIMATIVO DEFINITIVO E QUADRO ECONOMICO
10. CRONOPROGRAMMA
11. ELENCO PREZZI UNITARI
12. ANALISI PREZZI UNITARI
13. QUADRO DELL'INCIDENZA PERCENTUALE DELLA QUANTITA' DI MANO D'OPERA
14. SCHEMA DI CONTRATTO E CAPITOLATO SPECIALE D'APPALTO


SAN GIOVANNI LA PUNTA _____
 IL PROGETTISTA
 L.P. 04/12

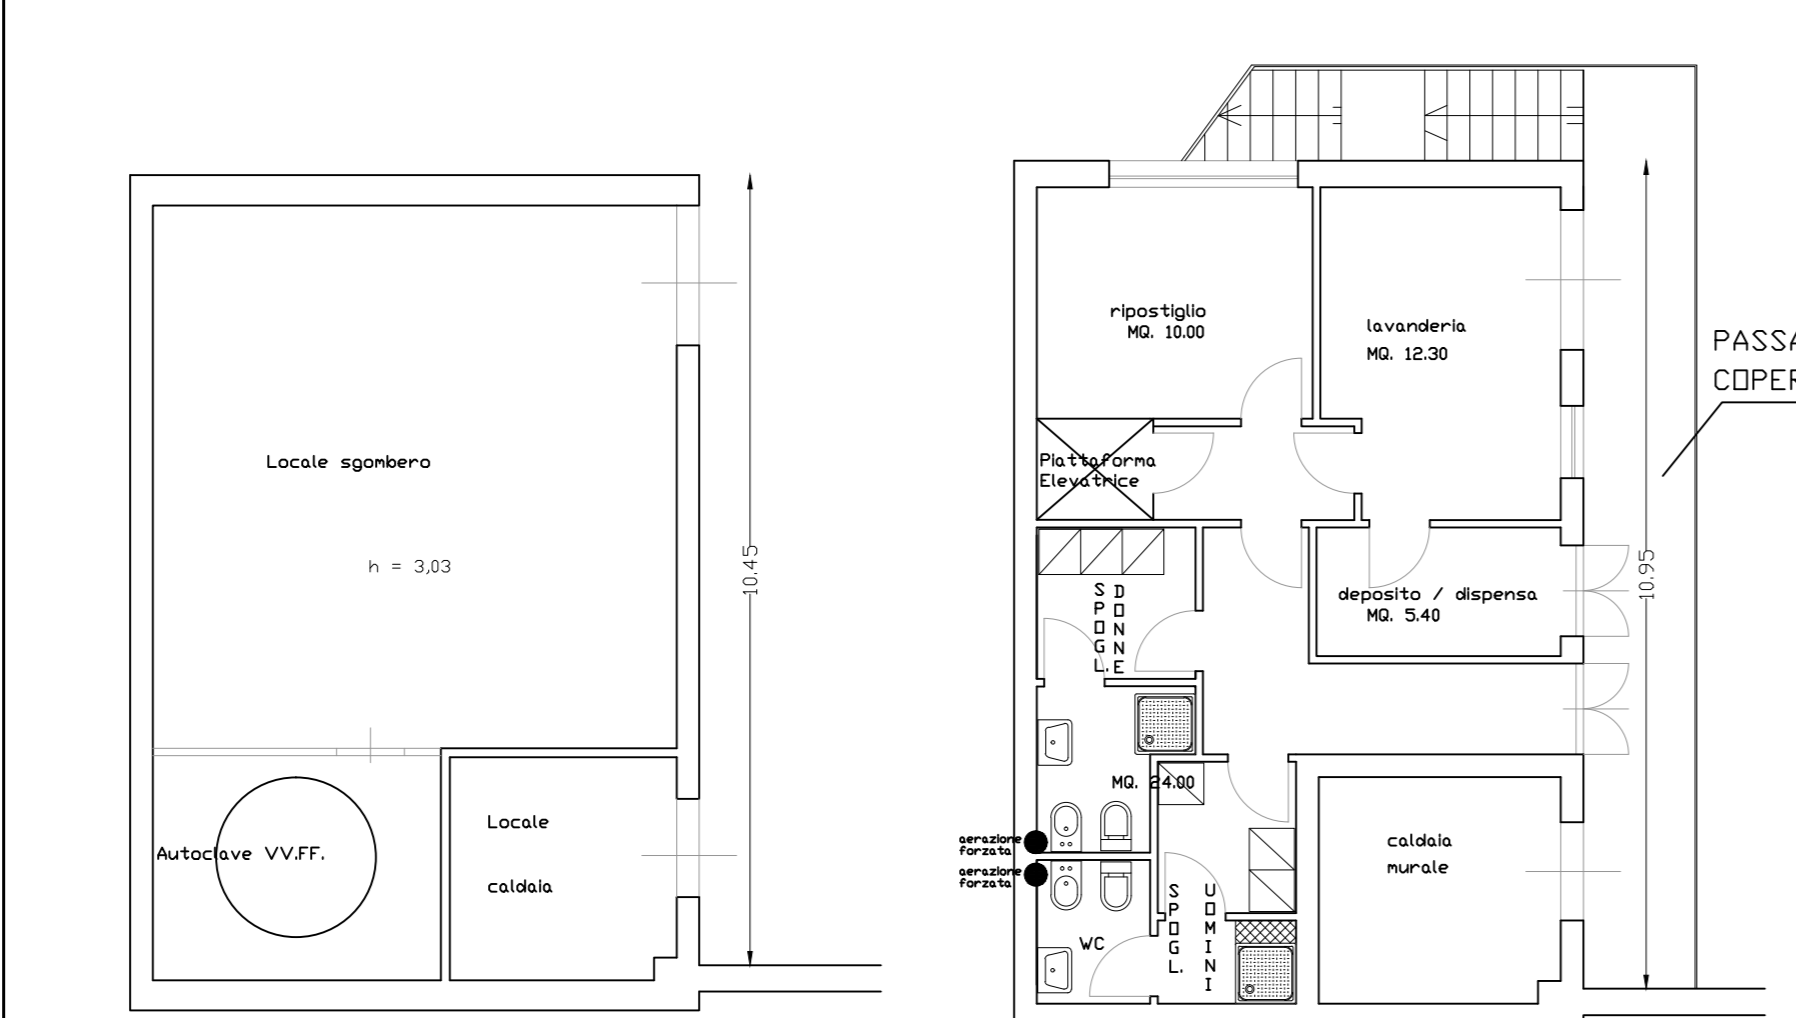


PIANTA SEMINTERRATO STATO DI FATTO

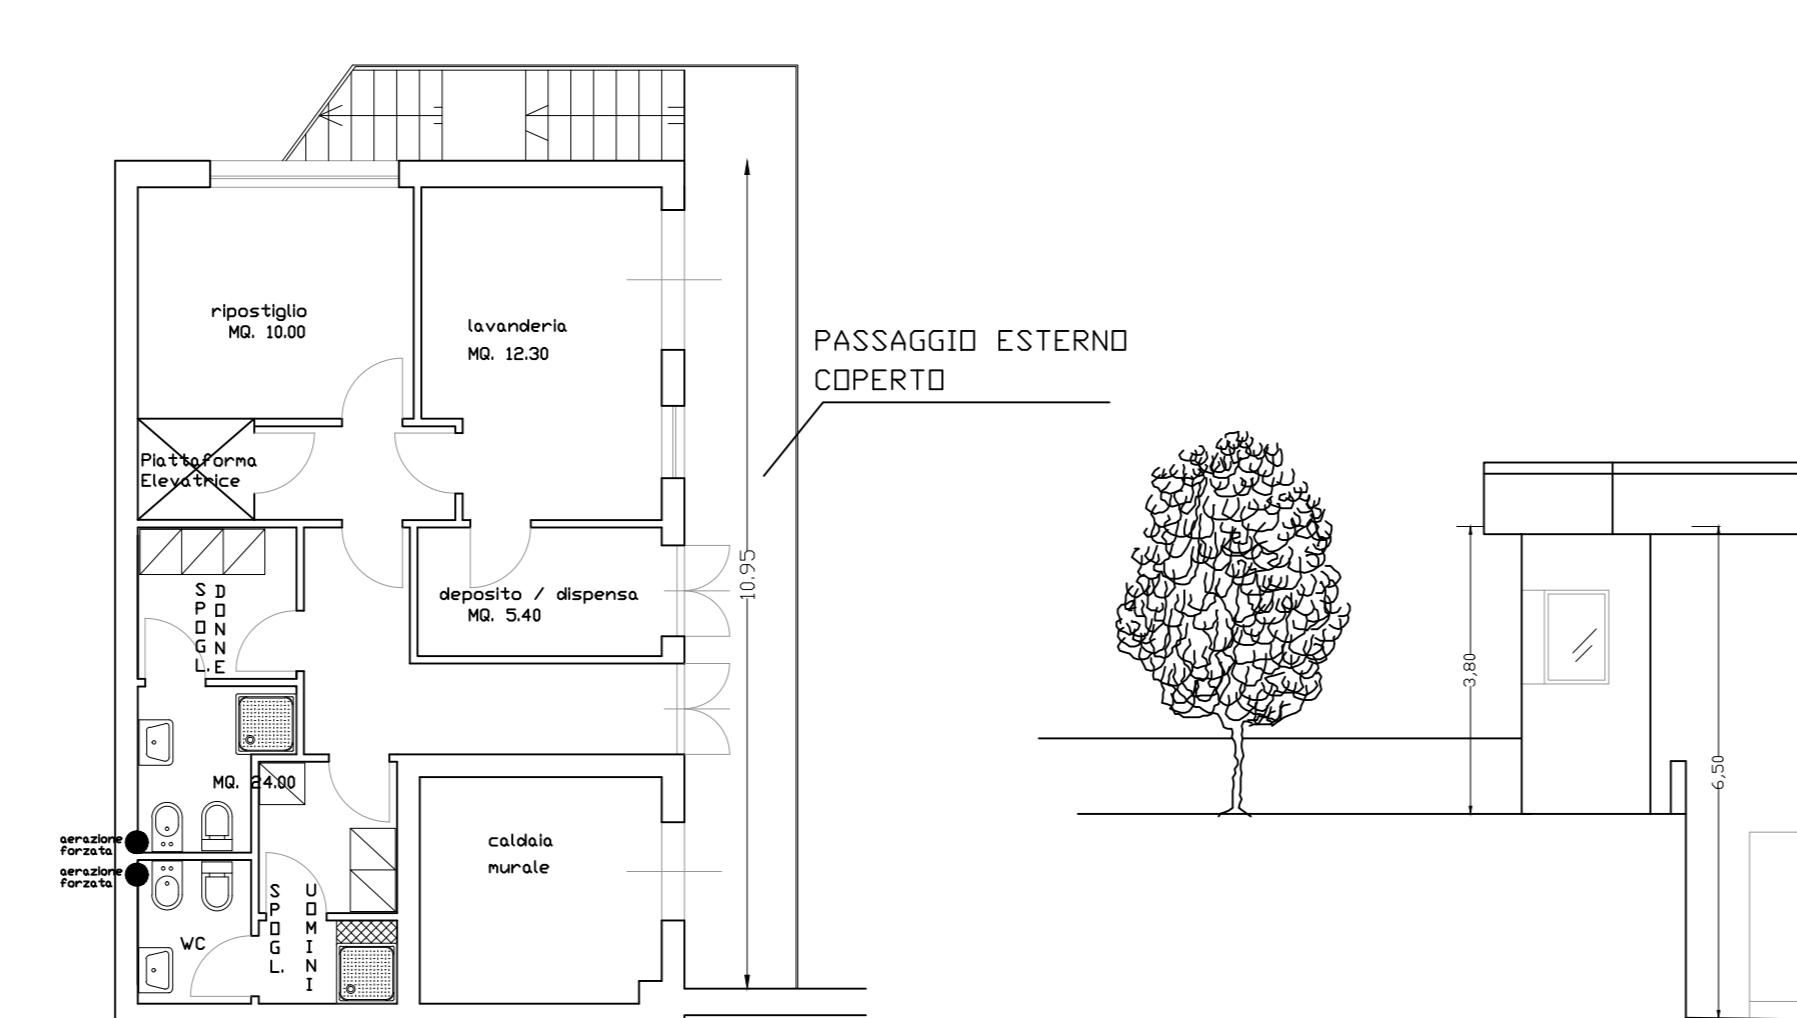


PIANTA SEMINTERRATO DI PROGETTO

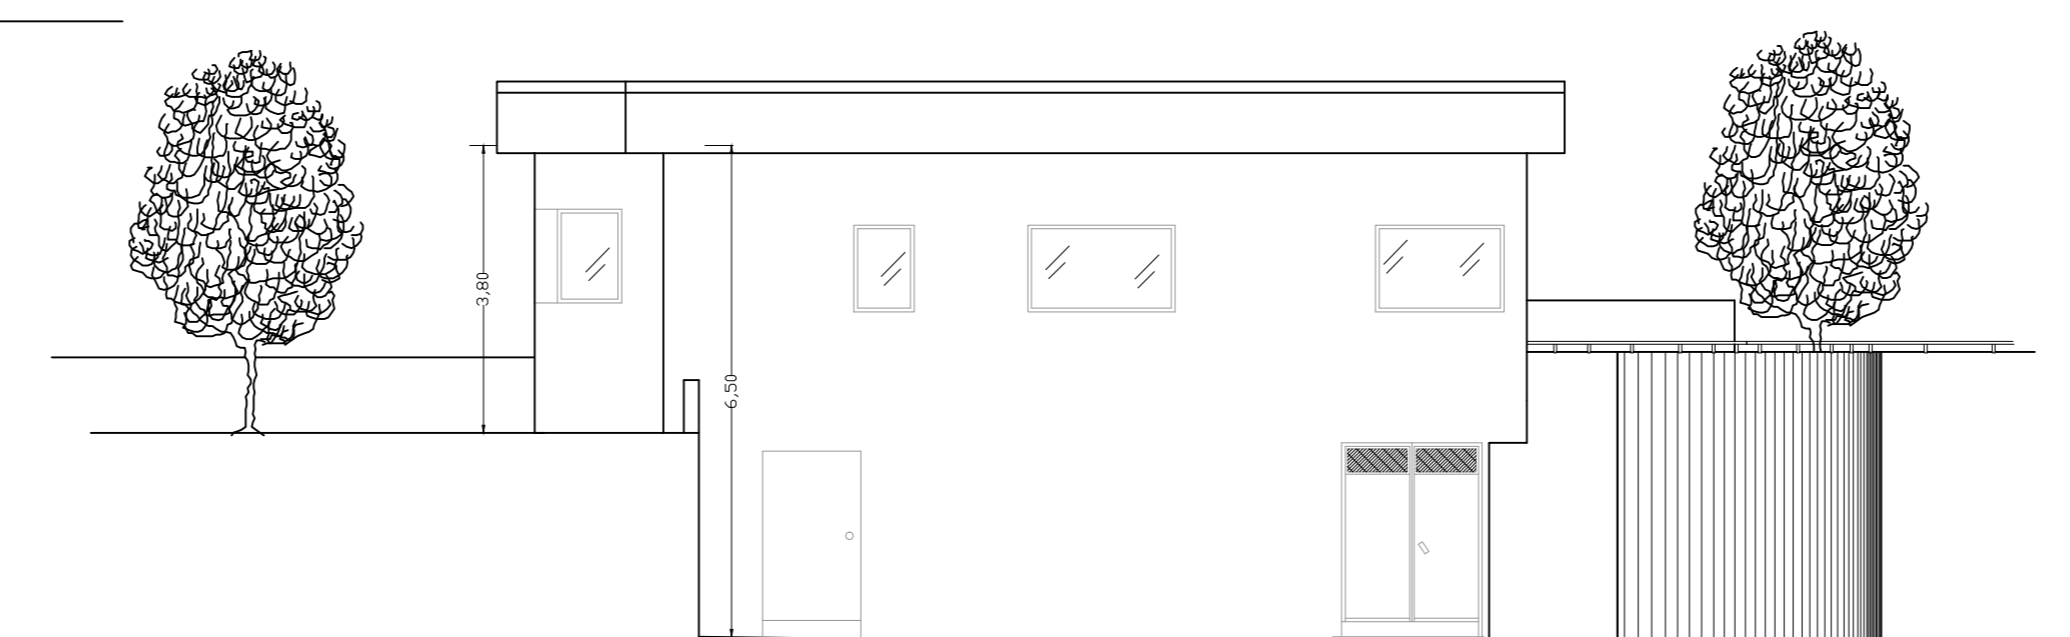


PROSPETTO NDRD - DVEST - STATO DI FATTO

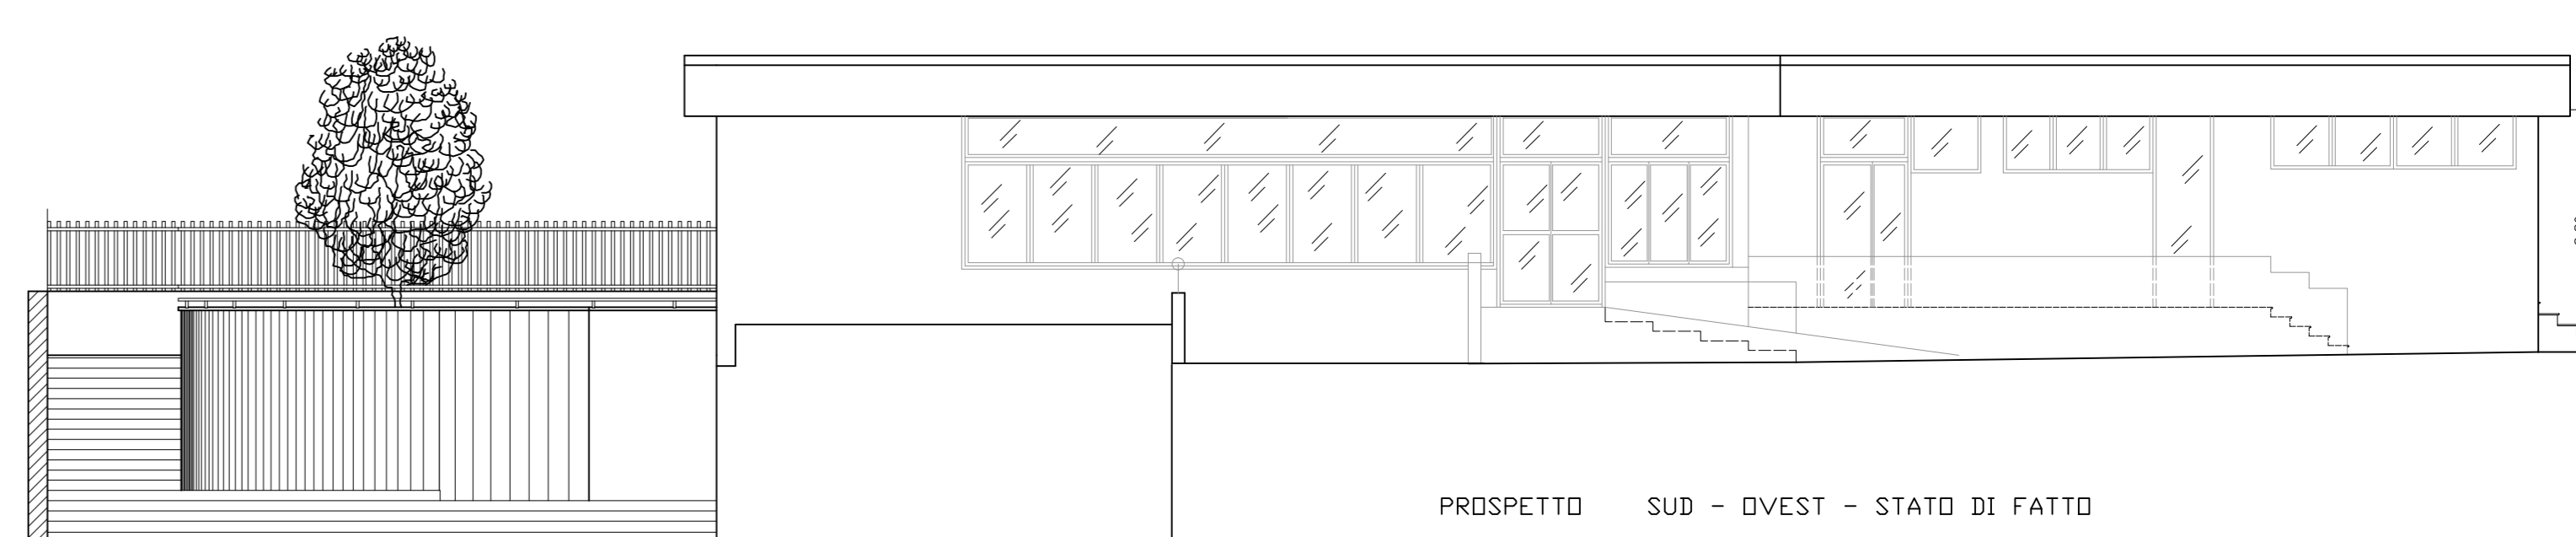


PROSPETTO SUD - DVEST - STATO DI FATTO

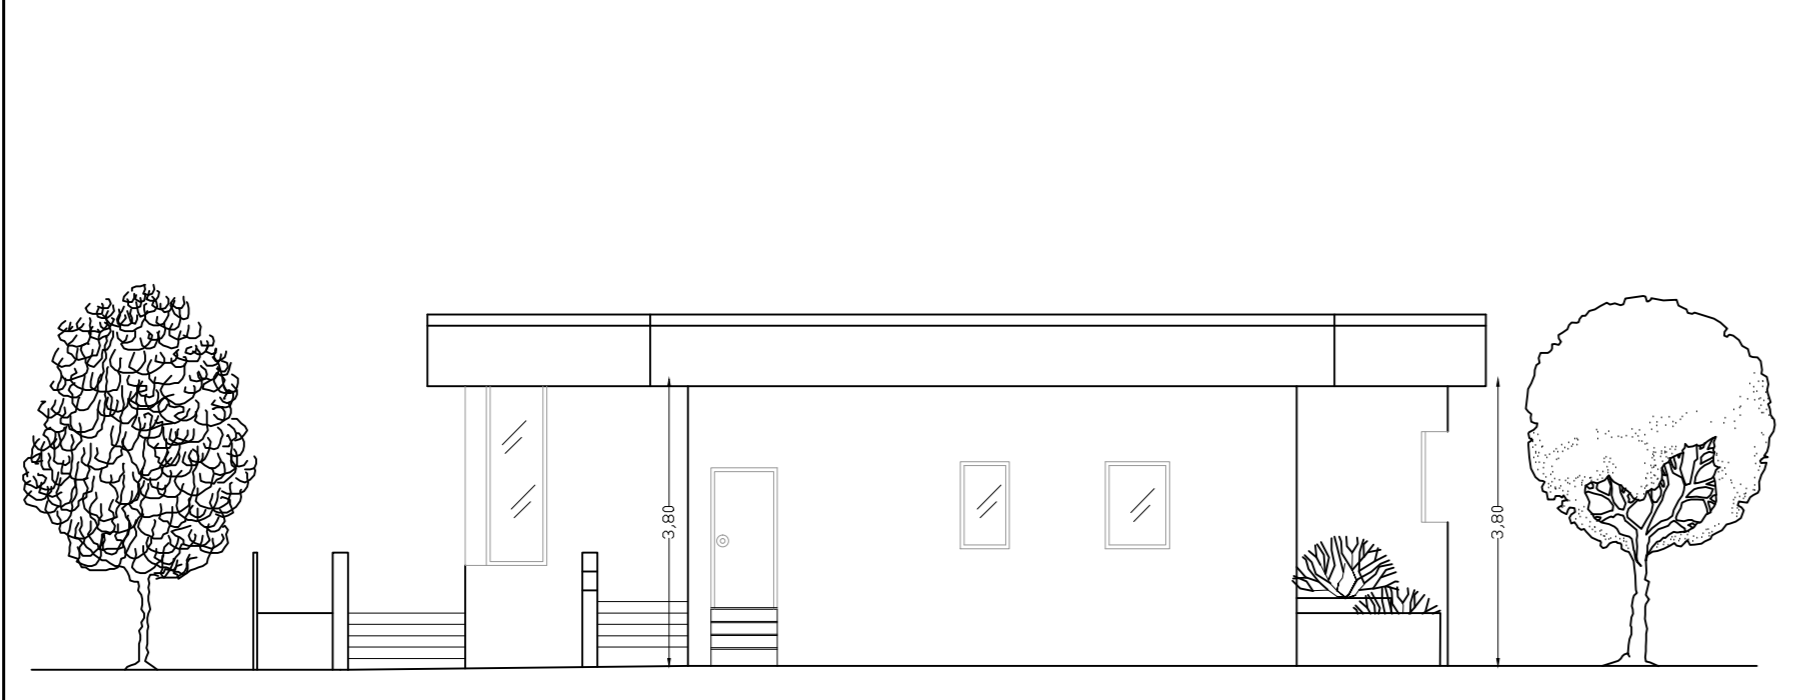

PROSPETTO SUD - EST

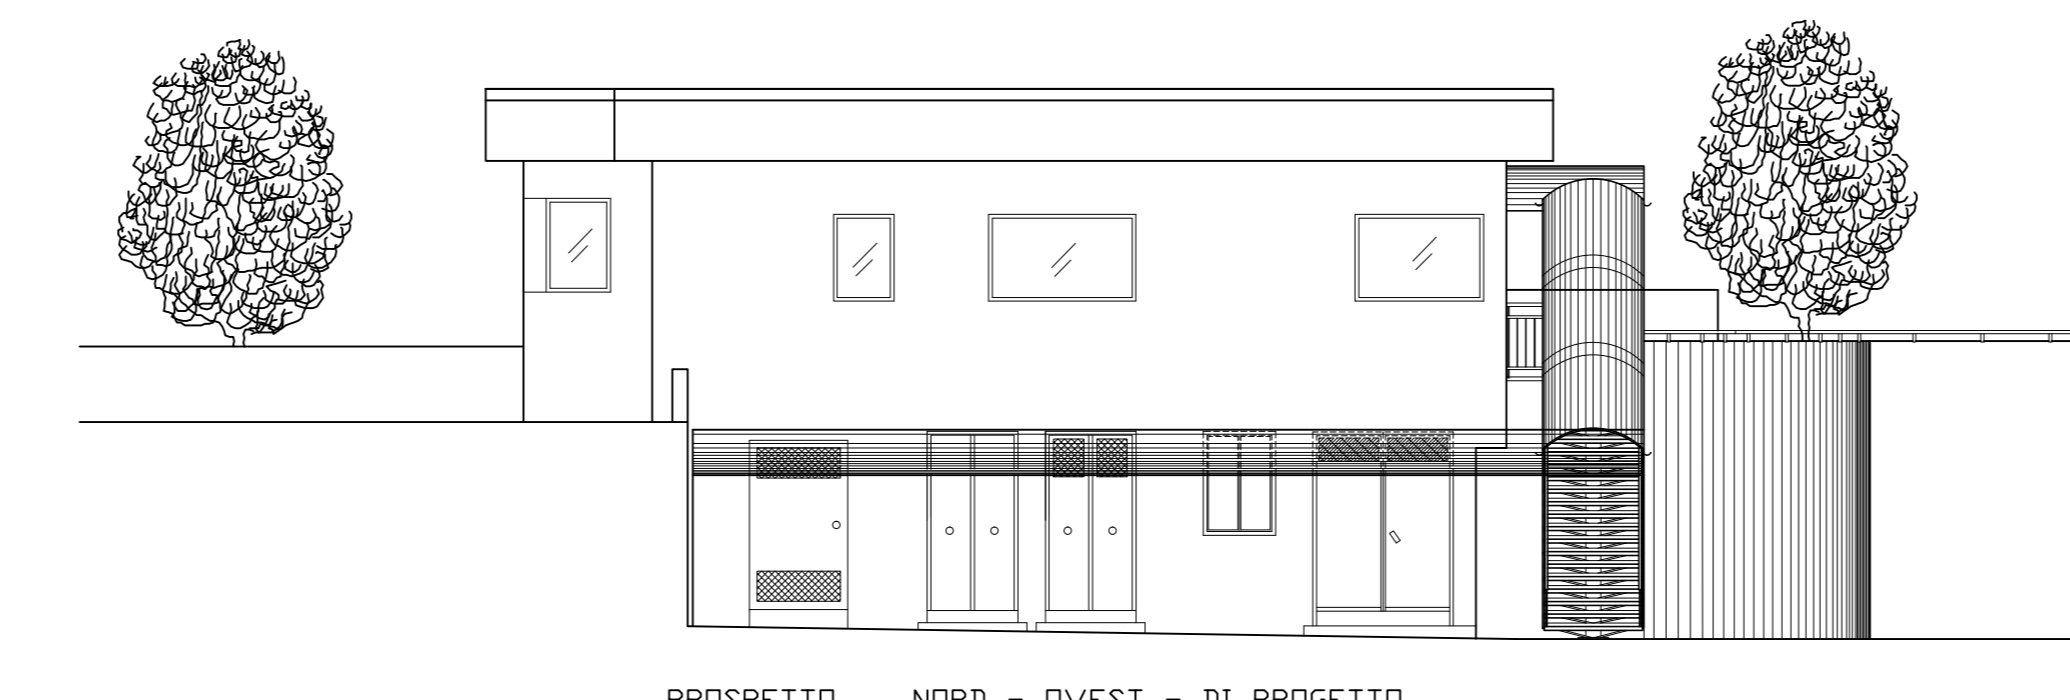

PROSPETTO NDRD - DVEST - DI PROGETTO

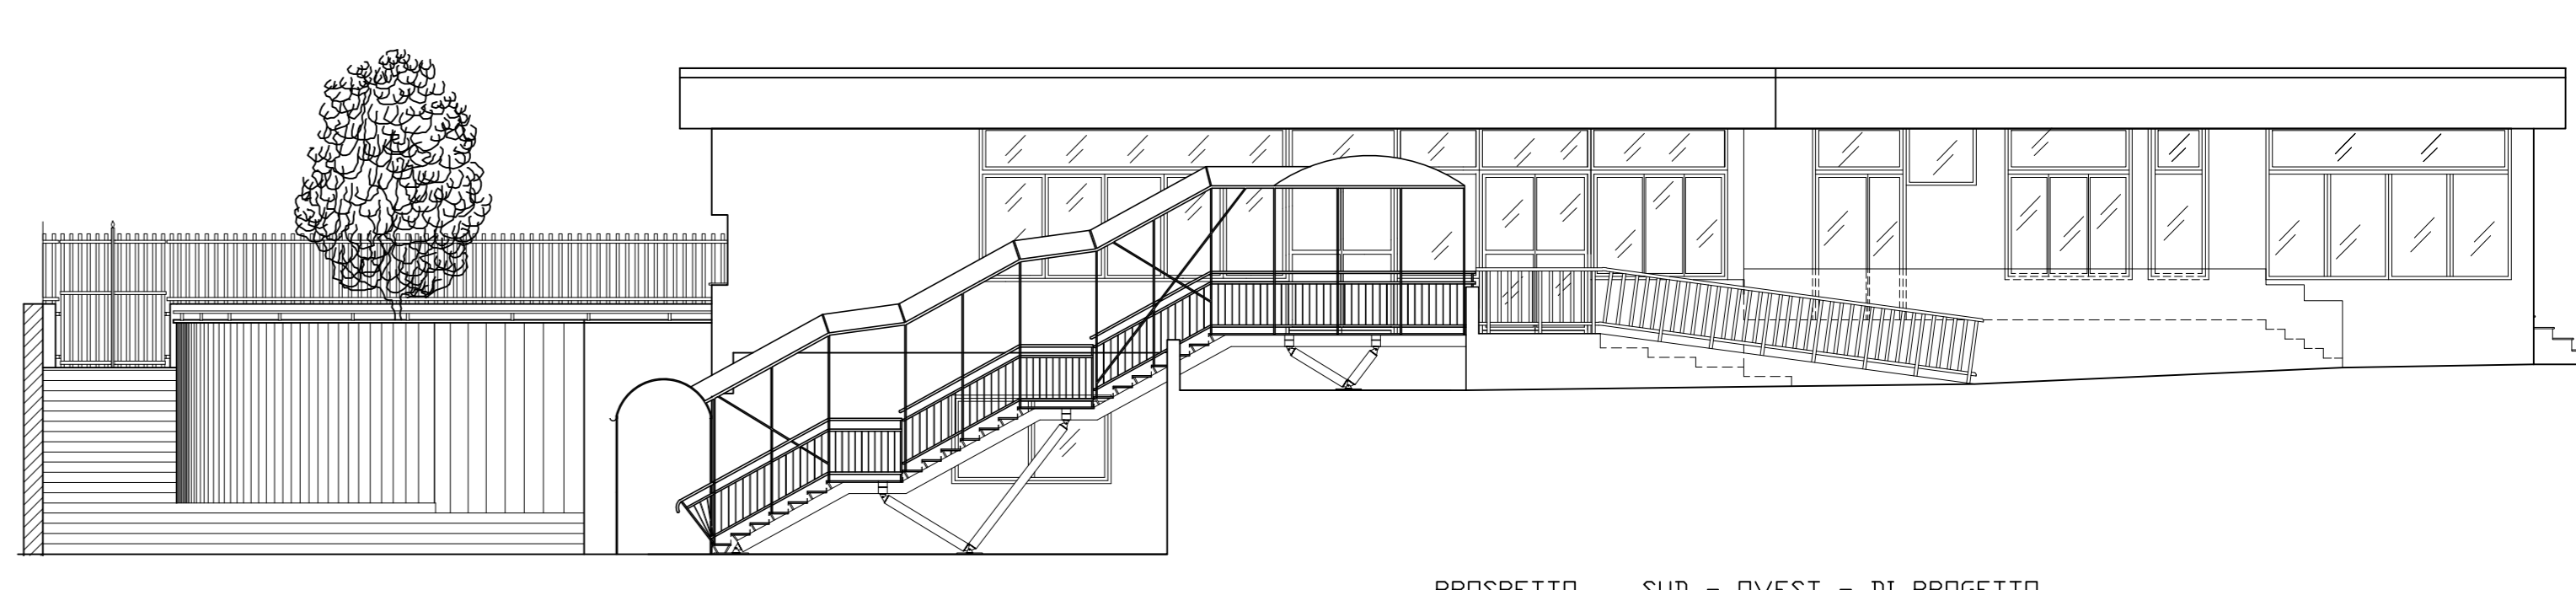

PROSPETTO SUD - DVEST - DI PROGETTO