



COMUNE DI SAN GIOVANNI LA PUNTA

C.F. 00453970873

Fax 095 7410717

PROVINCIA DI CATANIA

SETTORE LL.PP.

PROGETTO PER LA REALIZZAZIONE DELLE AREE A
PARCHEGGIO A SERVIZIO DEL CIMITERIO CENTRALE CHE
COSTITUISCE VARIANTE AL P.R.G. (ART. 19 DPR 327/2001)

PROGETTO PRELIMINARE

TAV. I

INQUADRAMENTO TERRITORIALE

DATA ELABORAZIONE DI GENNAIO 2013


| IL PROGETTISTA | COLLABORATORI | IL R.U.P. | IL DIRIGENTE SETTORE LL.PP. |
|---|---|---|--|
| U. T. C. (ARCH. I. ANGELO PLASTINI) | FERNANDO TUTTOBENE (UNIVERSITÀ DEGLI STUDI KORE) (ENNA) | U. T. C. (ARCH. I. ANGELO PLASTINI) | U. T. C. (GEOM. MICHELANGELO VI SCUSO) |



STRALCIO CATASTALE FG.7 scala 1:2000

— Delimitazione aree a vincolo (parcheggio) di PRG

 Aree di progetto

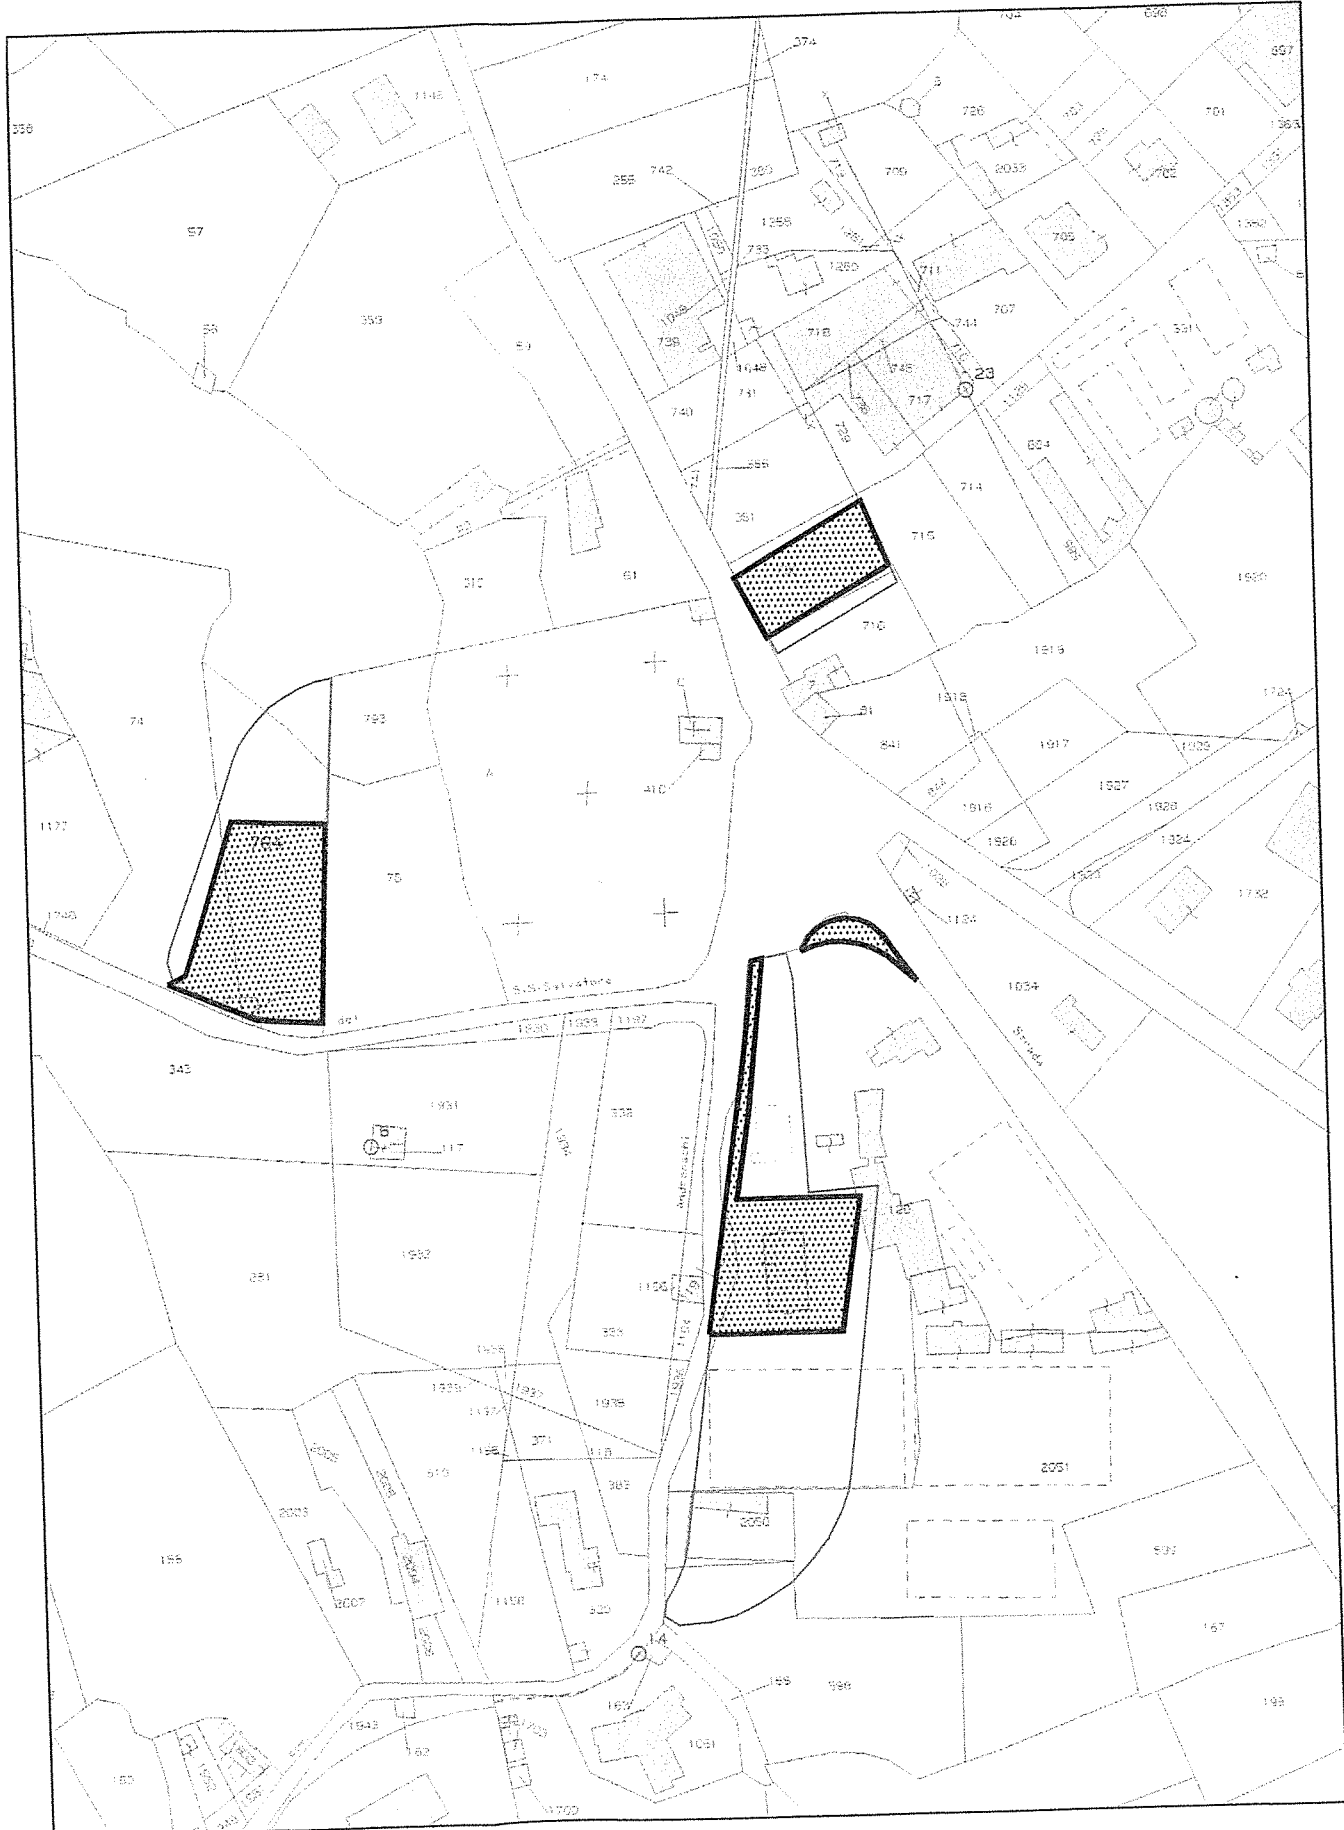



ORTOFOTO (da Google Earth)