


Legenda

- Limite comunale
- S.A. - Emergenze storico-architettoniche
- Zona A - Area di interesse storico - ambientale
- Zona B - Aree residenziali di completamento
- Zona C - Aree residenziali di espansione
- Zone E.P., E.P.var, E.P.var bis - Aree residenziali per edilizia pubblica e sovvenzionata
- Zona C.R. - Aree residenziali di riordino edilizio
- Zone D-G - Aree per insediamenti produttivi e commerciali
- Zona T - Aree turistico-alberghiere
- Area cimiteriale
- Area di rispetto cimiteriale

Aree destinate ad attrezzature e servizi

- Se - Aree per attrezzature scolastiche esistenti
- Ico - Aree per attrezzature di interesse collettivo esistenti
- Vo - Aree di verde attrezzato e/o di arredo urbano esistenti
- Vc - Aree di verde attrezzato privato esistenti
- Pe - Aree per parcheggi esistenti
- Igs - Aree per attrezzature di interesse generale esistenti
- Ds - Distributori di carburante
- Aree per attrezzature scolastiche
- Aree per attrezzature di interesse collettivo
- Aree di verde attrezzato e/o per arredo urbano o stradale - Aree per parco suburbano
- Aree di verde privato
- Aree per parcheggi

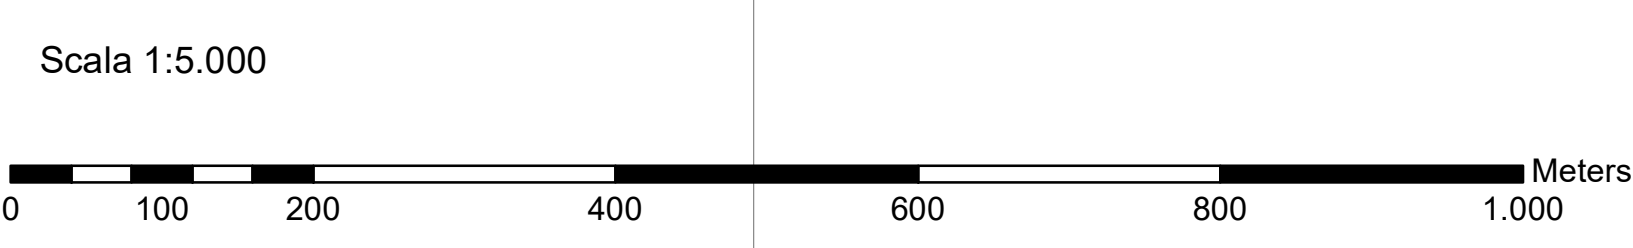

COMUNE DI SAN GIOVANNI LA PUNTA
Provincia di Catania

Revisione del Piano Regolatore Generale
(art. 3 della L. R. n°15 del 30 aprile 1991)

SCHEMA DI MASSIMA 2016

ELENCO ELABORATI

- Relazione sullo stato di fatto e sulle strategie del piano
- Planimetrie dello studio geologico ed agricolo - forestale - scala 1:10.000
- Planimetria del regime vincolistico sovraordinato - scala 1:5.000
- Planimetria stato di attuazione del P.R.G. - scala 1:5.000
- Planimetria di progetto - scala 1:5.000

Il Progettista
Dirigente del Settore Urbanistica
Ing. Mario Santonocito