


COMUNE DI SANTAGATA LI BATTIATI

COMUNE DI SAN GREGORIO DI CATANIA

CATANIA - ISOLA AMMINISTRATIVA DI TREMESTIERI ETNEO

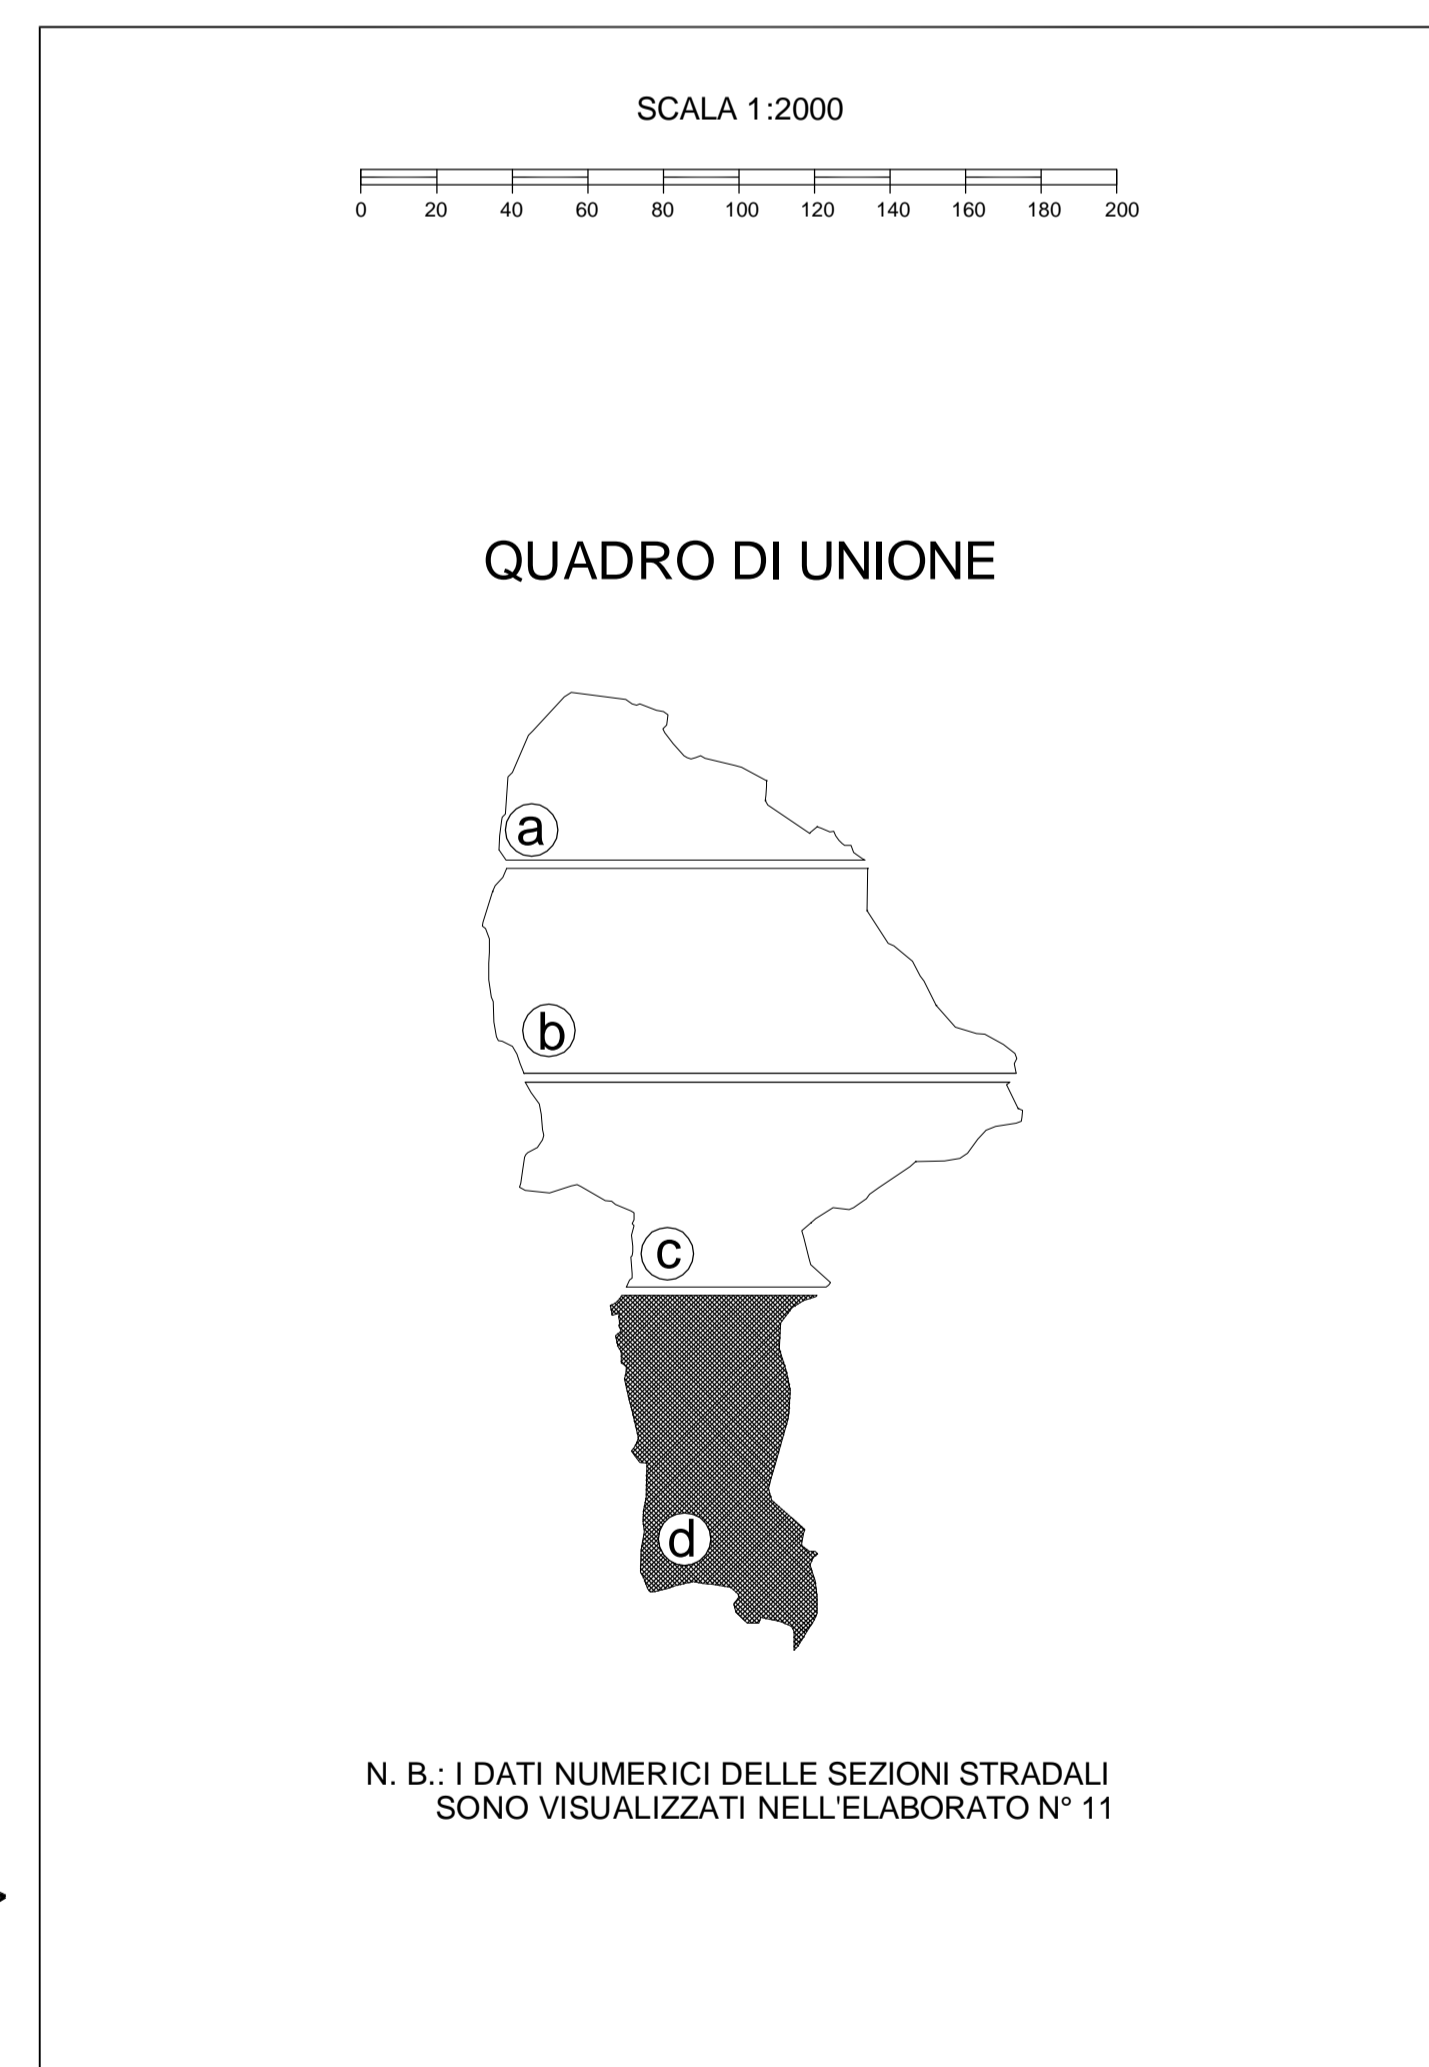

**COMUNE DI SAN GIOVANNI LA PUNTA**  
 piano regolatore generale e piano particolareggiati  
 delle prescrizioni esecutive

CON LE MODIFICHE E LE CORREZIONI DISCENDENTI  
 DAL D. DIR. DELL'A.R.T.A. N° 498 DEL 22 GIUGNO 2005


progettisti  
 arch. giuseppe di liberto - arch. vittorio giorgianni - ing. salvatore salemi  
 collaboratori  
 arch. robero cassarà - geom. eugenio fassari - arch. alessandra mini  
 data marzo 1995  
 aggiornamenti  
 giugno 2000 - aprile 2003 - ottobre 2003 - febbraio 2004  
 novembre 2005 - agosto 2006

AGGIORNATO CON LA DELIBERA C.S. N°64/2005,  
 DELIBERE C.C. N°84/2006, N°5-13-39-62/2011, N°27-51-74/2012,  
 N°3-19-21-20-25-26-27-28-31-32-33-34-40-41/2013, N°2-4-5-6-49/2014,  
 DELIBERA DI G.C. N°22-29-31-69-70-106-112-113-117-118-123/2014, N°34/201  
 D.D.G. N°225/2010 E RETTIFICA D.D.G. N°315/2010, D.D.G. N°205/2012 E  
 RETTIFICA D.D.G. N°209/2012, D.D.G. N°94/2015  
 PRESA D'ATTO DELLE AREE BOSCHATE AI SENSI DELLA L.R. N° 13/1999  
 CON DELIBERE C.C. N°37/2014, N°35-38/2016

Visto IL DIRIGENTE SETTORE URBANISTICA

titolo  
 DESTINAZIONE D'USO DELLE AREE - 1:2000

**10.d**

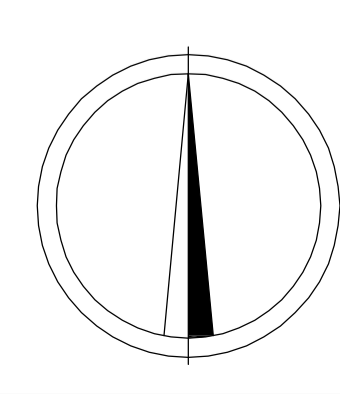

(\*) Z.T.O. EP avente indice di fabbricabilità fondiaria pari a 0,87 mc/mq